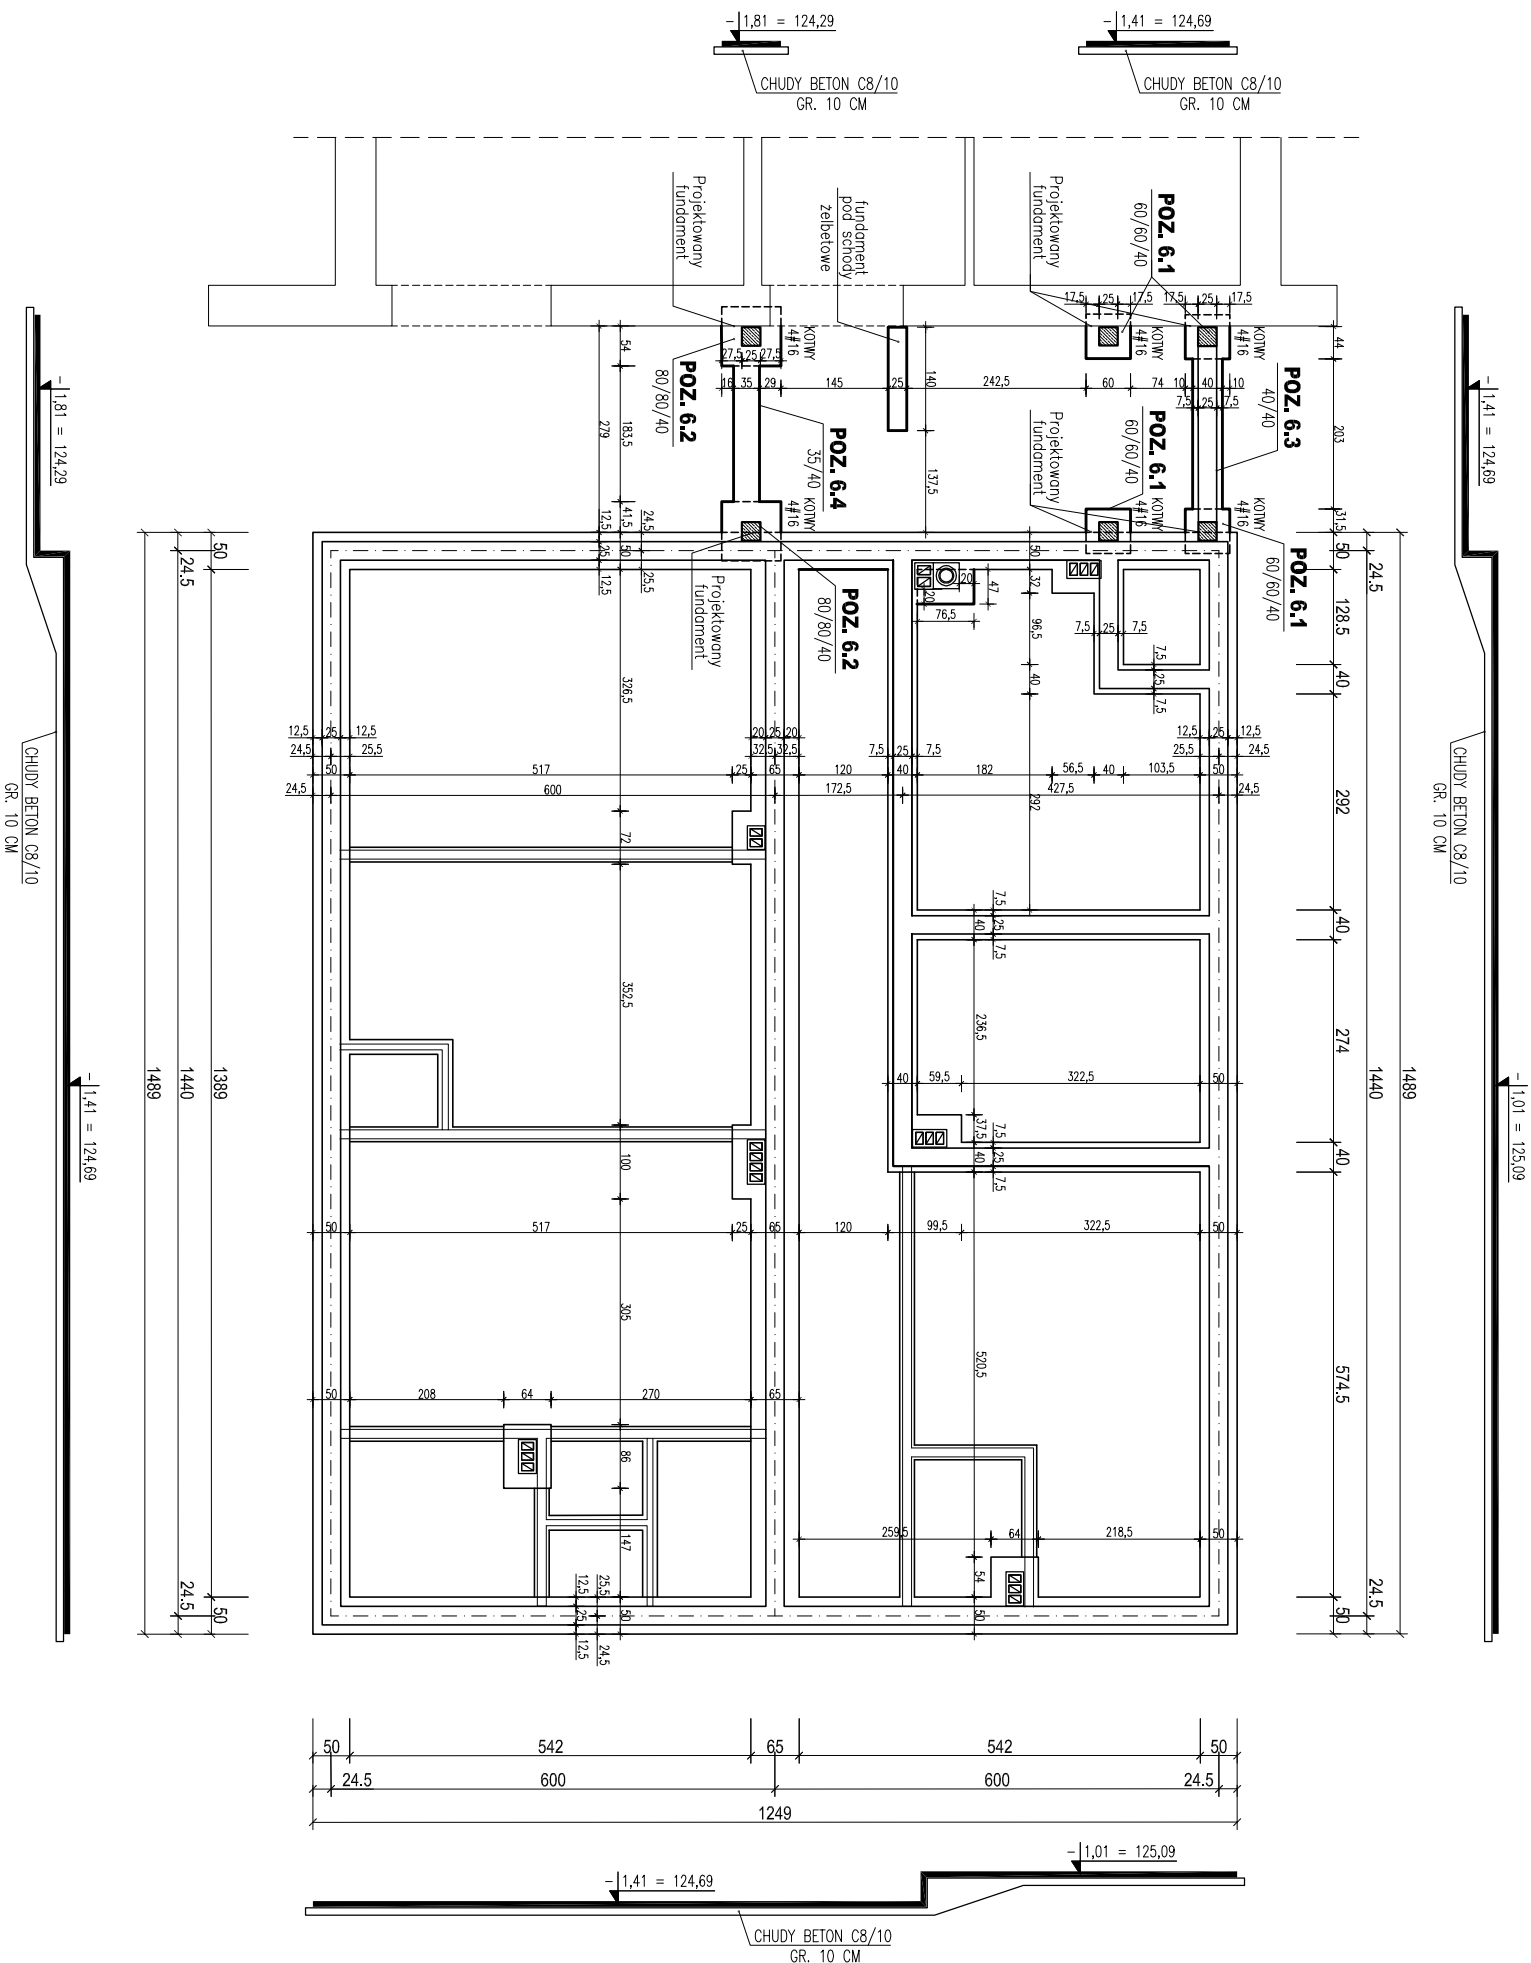


RZUT FUNDAMENTÓW

SKALA 1 : 100

 $\pm 0,00 = 126,10 \text{ m nrm}$

BETON C16/20 (B20)

CHUDY BETON C8/10 (B10)

STAL A-III/34GS/

STAL A-0/St0S-b/

WYSOKOŚĆ ŁAW FUND. - 40 cm

OTULINA ZBROJENIA - 5 cm

UWAGI:

1. Z podłoża gruntowego należy usunąć wszystkie napótkane grunty nasypowe, organiczne i zastąpić je pospółką zagęszczoną do $I_s=0,98$.
2. Pod wszystkimi fundamentami wykonać podkład z chudego betonu C8/10 gr. 10 cm.
3. Ostatnią warstwę gruntu w wykopie usunąć ręcznie.
4. Po wykonaniu wykopu wezwać geologa w celu dokonania odbioru gruntu w wykopie.
5. Prace fundamentowe wykonać po wytyczeniu osi przez geodetę.
6. W miejscach oznaczonych na rzucie wypuścić kotwy do słupów żelbetonowych.
7. Fundamenty chronić przed przemarzaniem. Nie wolno pozostawić odkrytych fundamentów w okresie temp. niższych niż 0°C . Głębokość przemarzania wg PN-81/B-03020 wynosi 1,0m.
8. Rozpatrywać łącznie z rys. K2.

PROJEKTOWANIE, NADZÓR			Ryzyko	
I POŚREDNICTWO INWESTYCYJNE			K1	
Mirosław J. Ciepiński			Skala	
ul. Brzeźnia 6			1:1000	
89-442 RYTEL			(0-52) 397-56-65	
NIP 555-109265-79				
Obiekt	Rozbudowa budynku socjalno-biurowego - projekt zmian. Czersk ul. J. Kiłińskiego 15, dz. nr geod. 318/4.			
Przedmiot rys.	RZUT FUNDAMENTÓW	Int. i nazwyb. uprawnień budowlanych	Data	Podpis
		MIROŚLAW J. CIEPIŃSKI Upr. budowl. dz. projektowania i kierowania robotami budowlanymi w specjalności Nr ewid. UAN - HB - 721070585 Nr ewid. UAN - GZ - 721070287 Nr ewid. UAN - GZ - 721015589	23.12.15	
Projektant	Arch.: konstr.	mgr inż. MICHAŁA ZIEMNICKA Upr. budowl. dz. projektowania i kierowania robotami budowlanymi bez ograniczeń w specjalności konstrukcyjno - budowlanej Nr ewid. PGM/0101/PWOK/10	23.12.15	
Sprawdzający	Konstrukcja			