


RZUT FUNDAMENTÓW
SKALA 1 : 100

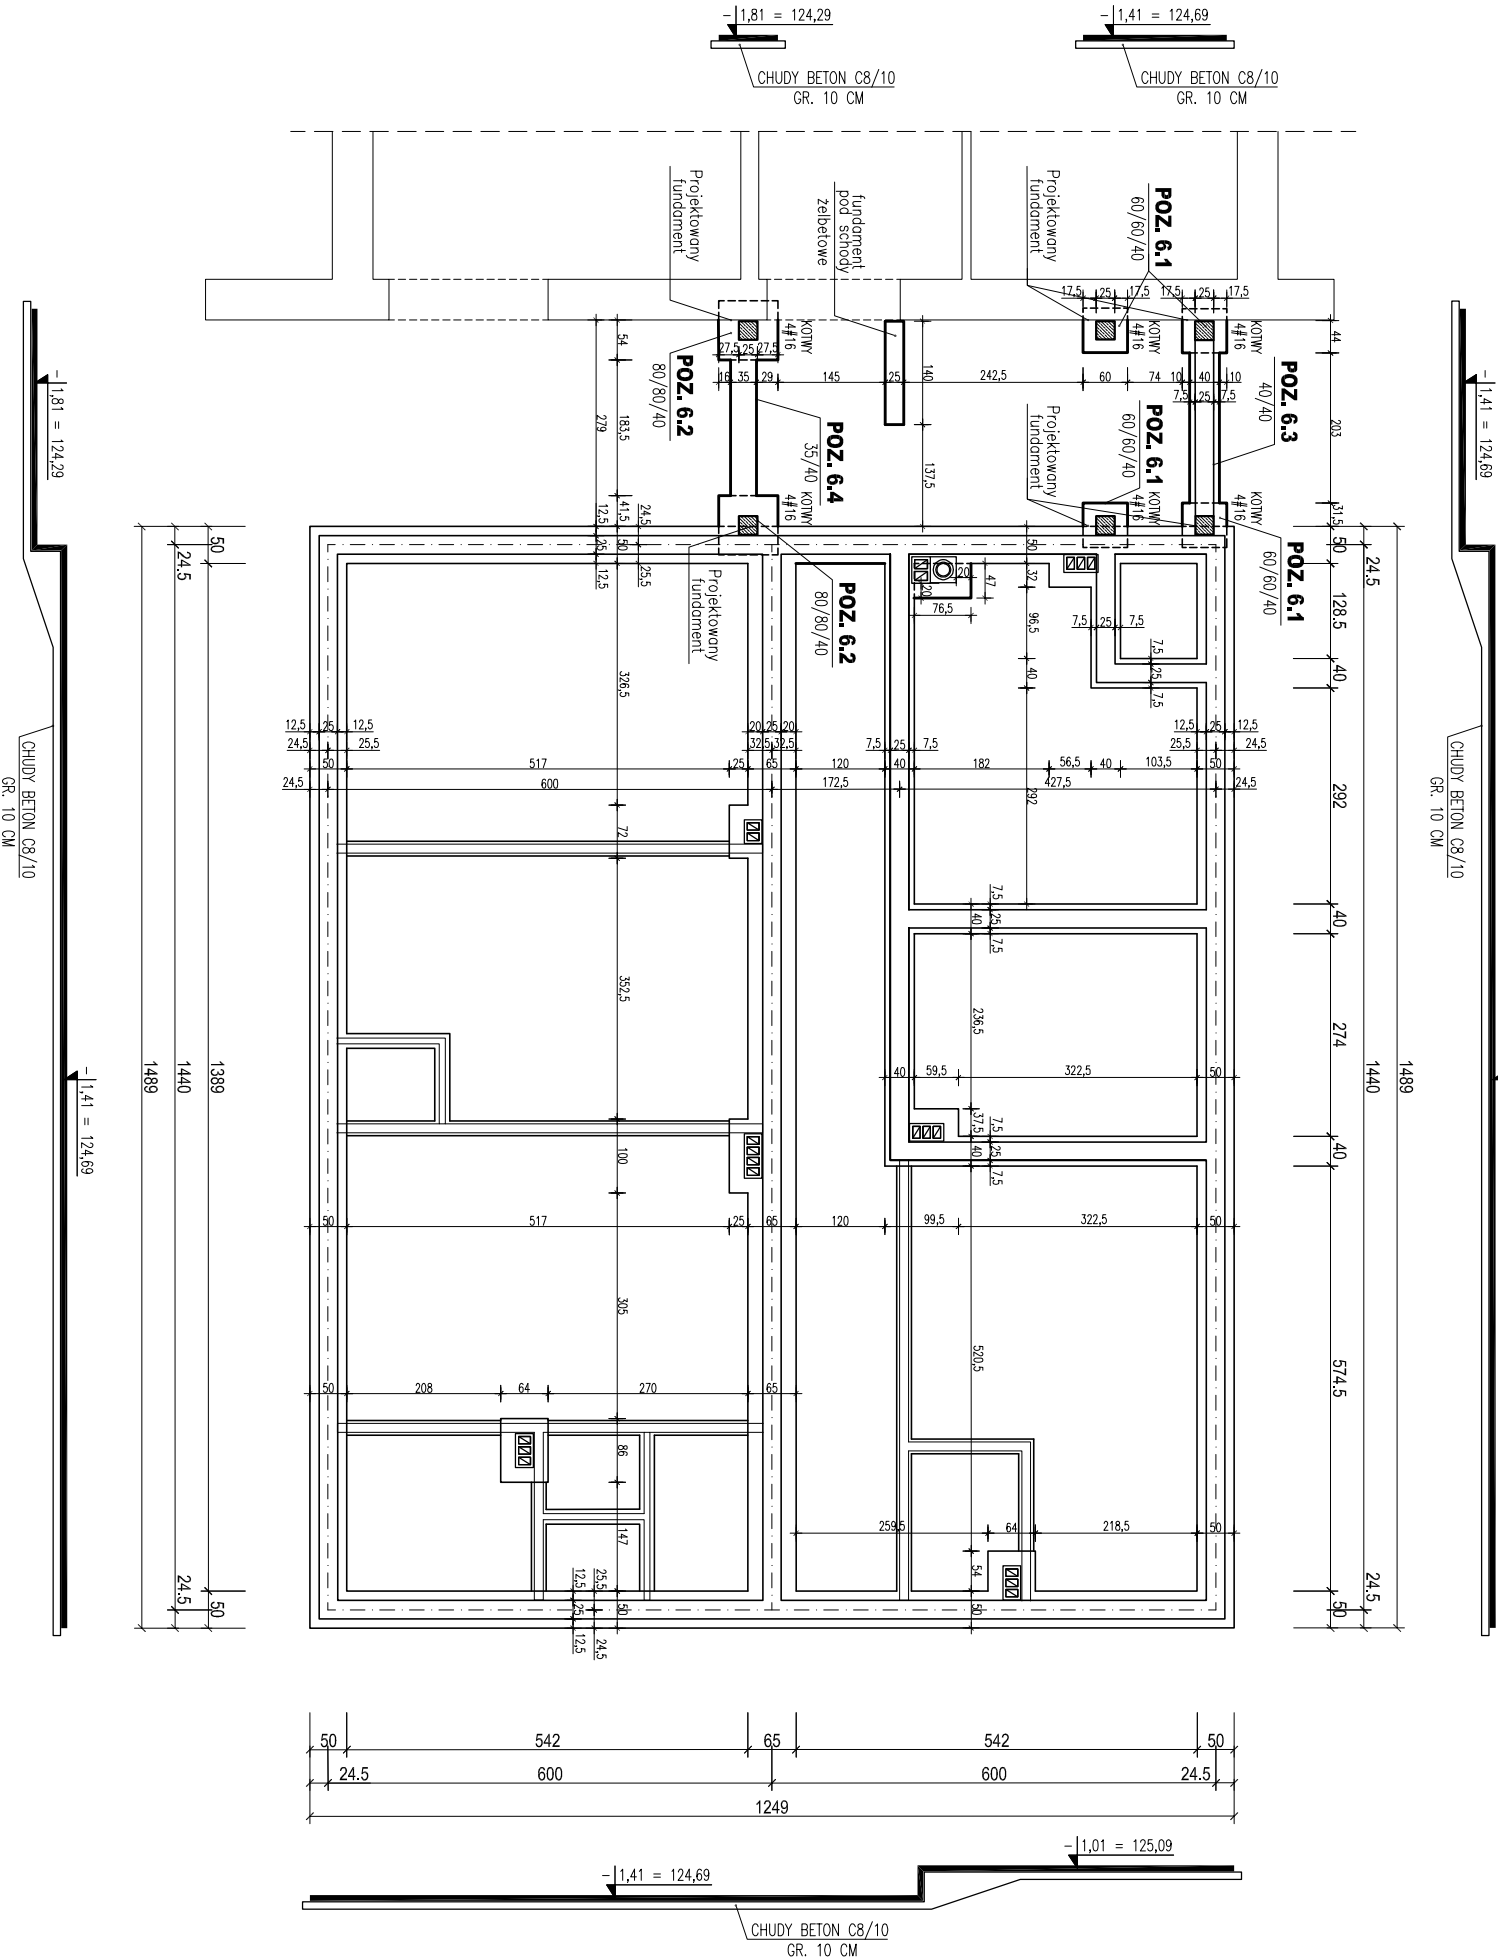

± 0,00 = 126,10 m npm
BETON C16/20 (B20)
CHUDY BETON C8/10 (B10)
STAL A-III /34GS/
STAL A-0 /St0S-b/
WYSOKOŚĆ ŁAW FUND. - 40 cm
OTULINA ZBROJENIA - 5 cm

UWAGI:

1. Z podłoża gruntowego należy usunąć wszystkie napotkane grunty nasypowe, organiczne i zastąpić je pospółką zagęszczoną do $I_s=0,98$.
2. Pod wszystkimi fundamentami wykonać podkład z chudego betonu C8/10 gr. 10 cm.
3. Ostatnią warstwę gruntu w wykopie usunąć ręcznie.
4. Po wykonaniu wykopu wezwać geologa w celu dokonania odbioru gruntu w wykopie.
5. Prace fundamentowe wykonać po wytyczeniu osi przez geodetę.
6. W miejscach oznaczonych na rzucie wypuścić kotwy do słupów żelbetowych.
7. Fundamenty chronić przed przemarzaniem. Nie wolno pozostawić odkrytych fundamentów w okresie temp. niższych niż 0°C. Głębokość przemarzania wg PN-81/B-03020 wynosi 1,0m.
8. Rozpatrywać łącznie z rys. K2.

PROJEKTOWANIE, NADZORY				Rys., nr
I POŚREDNICTWO INWESTYCYJNE				K1
Mirostów J. Ciemiński				Skala
89-642 RYTEL				1:100
ul. Brzezina 6				
NIP 555-109-45-79				
Obiekt				
Rozbudowa budynku socjalno-biurowego - projekt zmian.				
Czersk ul. J. Kiłińskiego 15, dz. nr geod. 318/4.				
Przedmiot rys.				
RZUT FUNDAMENTÓW				
Branża		Inicjatorzy, wykonawca budowlany		Data
Projektant		Mikrosław J. Ciemiński		
Sprawdzia		mgr inż. MICHAŁINA ZIEMNICKA		
Konstrukcja		23.12.15		