



POZ. 6.3 40/40

mb. 2,4+10%

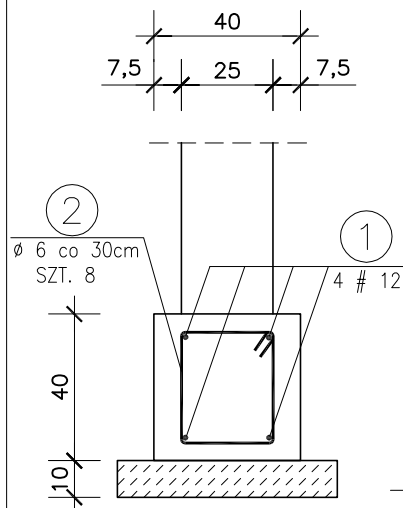


POZ. 6.4 35/40

mb. 2,4+10%

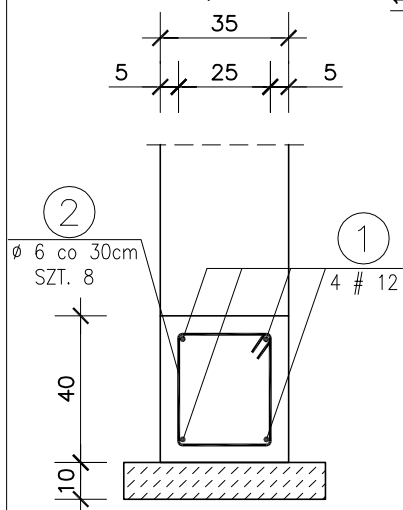


PRZEKROJE FUNDAMENTÓW SKALA 1 : 100

POZ.6.1 SZT. 4

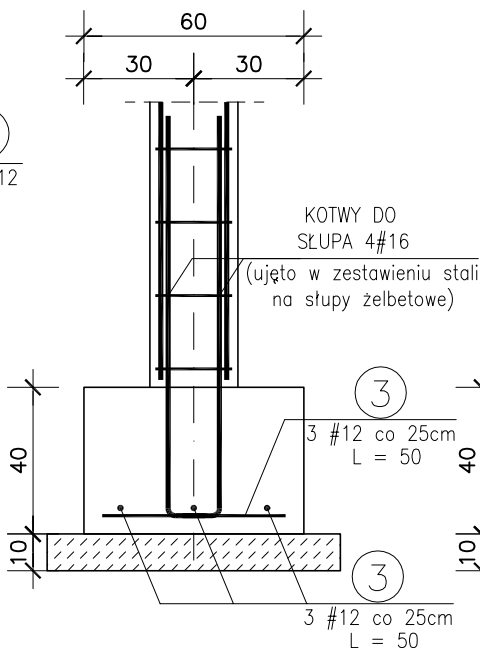

POZ.6.2 SZT. 2

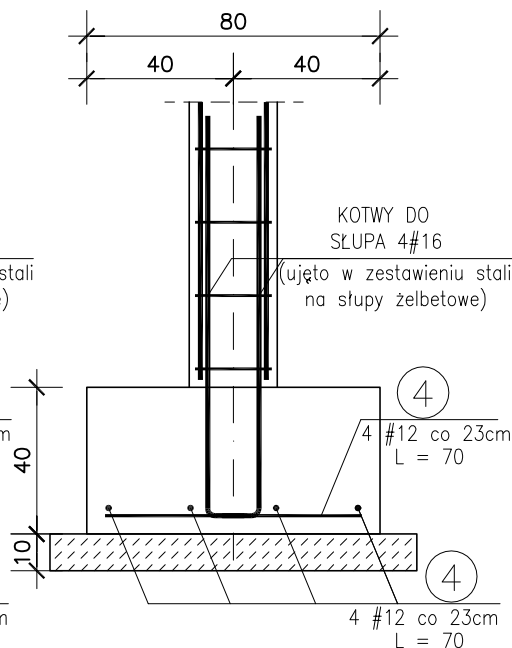

± 0,00 = 126,10 m npm

BETON C16/20 (B20)
STAL A-III /34GS/
STAL A-0 /St0S-b/

ZESTAWIENIE STALI ZBROJENIOWEJ NA FUNDAMENTY ŻELBETOWE

NR	φ [mm]	Długość [m]	Ilość szt.	A - 0	A - III
1	#12	ΣL = 5,28	4	φ6	#12
2	φ6	1,24	16	19,84	
3	#12	0,50	24		12,00
4	#12	0,70	16		11,20
Długość [mb]				19,84	44,32
Masa 1m [kg]				0,222	0,888
Masa wg φ [kg]				4,40	39,36
Masa ogółem [kg]				43,76	

UWAGI:

1. Rozpatrywać łącznie z rys. K1.
2. Pręty zbrojenia podłużnego łączyć na zakład 45d.
3. Max. w jednym miejscu łączyć 50% zbrojenia podłużnego.
4. Dla prętów zbrojenia podłużnego uwzgl. dodatki na zakłady +10%.
5. Wymiary sprawdzić na budowie

WYSOKOŚĆ ŁAW FUND. - 40 cm
WYSOKOŚĆ STÓP FUND. - 40 cm
OTULINA ZBROJENIA - 5 cm

PROJEKTOWANIE, NADZORY I POŚREDNICTWO INWESTYCYJNE			
Miroslaw J. Ciemiński			
89-642 RYTEL (0-52) 397-56-65			
ul. Brzezina 6 NIP 555-109-05-79			
Oblekt	Rozbudowa budynku socjalno-biurowego - projekt zmian. Czersk ul. J. Kilińskiego 15, dz. nr geod. 318/4.		
Przedmiot rys.	PRZEKROJE FUNDAMENTÓW		
Branża	Inte i nazwisko, uprawnienia budowlane	Data	Podpis
Projektant	MIROSLAW J. CIEMIŃSKI Upr. budowl. do projektowania i kierowania robotami budowlanymi w specjalności architekt. i konstr. - budowlanej Nr ewid. UAN - NB - 7210/75/85 Nr ewid. UAN - KZ - 7210/02/87 Nr ewid. UAN - KZ - 7210/35/89	23.12.15	
Sprawdziła	mgr inż. MICHAŁINA ZIEMNICKA Upr. budowl. do projektowania i kierowania robotami budowlanymi bez ograniczeń w specjalności konstrukcyjno - budowlanej Nr ewid. POM/0101/PWOK/10	23.12.15	