


RZUT MONTAŻOWY PIĘTRA
SKALA 1 : 100

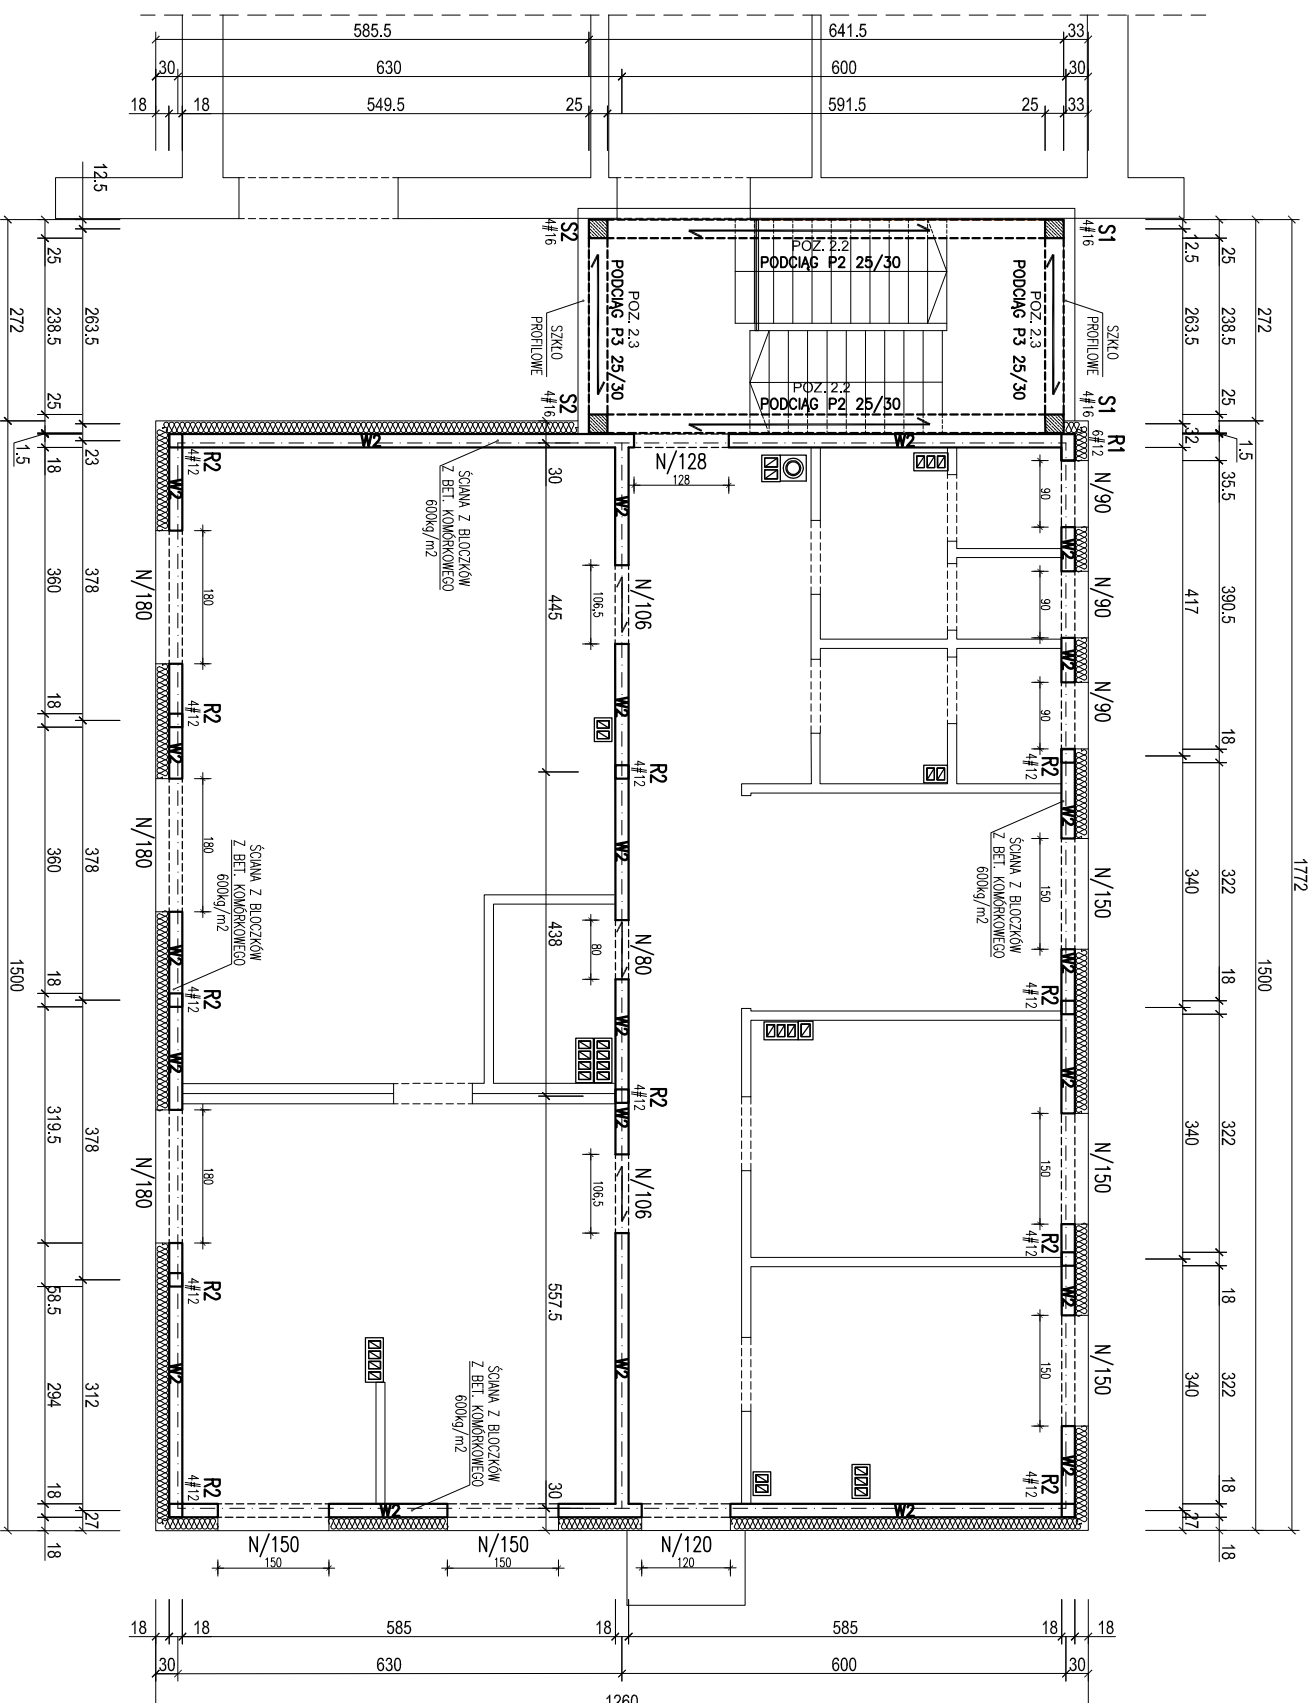

BETON C16/20 (B20)
STAL A-III /34GS/
STAL A-0 /St0S-b/
BLOCZEK Z BETONU
KOMÓRKOWEGO 600 kg/m²

UWAGI:

1. Wymiary sprawdzić na budowie.
2. Połączenie rdzeni ze ścianą za pośrednictwem systemowego zbrojenia spoinowego.

PROJEKTOWANIE, NADZORY		Typ
I POŚREDNICTWO INWESTYCYJNE		K4
Mirostów J. Ciemiński		Staż
89-642 RYTEL		1:100
ul. Bizetina 6		NP 555-109-65-79
Obiekt	Rozbudowa budynku socjalno-biurowego - projekt zmian. Czeršek ul. J. Kiłińskiego 15, dz. nr geod. 318/4.	
Prezenter rys.	RZUT MONTAŻOWY PIĘTRA	
Brutto	Neto i rozkład, operacyjne bieżące	Data
Projektant	Arch., konstr.	Podpis
MICOSŁAW J. CIEMIŃSKI Upr.: budowl., do projektowania i kierowania robotami budowlanymi w specjalności nr ewid. UAN - 48 - 721075/85 Nr ewid. UAN - 48 - 721075/85 Nr ewid. UAN - 42 - 721035/89		
mgr inż. MICHAŁA ZIEMNICKA Upr.: budowl., do projektowania i kierowania robotami budowlanymi bez ograniczeń w specjalności konstrukcyjno - budowlanej Nr ewid. POK/0101/P/OK/10		
Sprawdziła	Konstrukcja	23.12.15