

RZUT MONTAŻOWY POŁACI DACHOWEJ

SKALA 1 : 100


Blacha trapezowa BalexMetal
profil TR.153.280.840 gr.1,0 mm

BETON C16/20 (B20)
STAL ZBROJENIOWA:
- STAL A-III /34GS/
- STAL A-0 /S10S/

BLOCZEK Z BETONU
KOMÓRKOWEGO 600 kg/m2

UWAGI:

1. Wymiary sprawdzić na budowie.
2. Elementy stalowe oczyścić, zabezpieczyć antykorozyjnie.
3. Spoiny pachwinowe wykonać na 0,7 grubości cieńszego elementu.
4. Spoiny czołowe wykonać na pełną grubość łączonych elementów.
5. Montaż blachy trapezowej wykonać ściśle wg wymagań producenta.
6. Oznaczenie blachy trapezowej: TR 153.280.840 153 – wysokość blachy, 280 – szerokość fałi 840 – szerokość krycia
7. Otwory i przejścia instalacji rurowych przez ściany wykonywać w tulejach stalowych ocynkowanych ognioowo.
8. Wszystkie przejścia przez połac uszczelnić fartuchem z EPDM oraz zaizolować termicznie.
9. Przed wykonaniem otworów w blasze trapezowej lokalizację otworów zweryfikować z projektem wentylacji.
10. Wymiany stalowe z C140 ze stężeniami z RK 60x5.
11. Rozpatrywać łącznie z rysunkami architektury i innych branż.

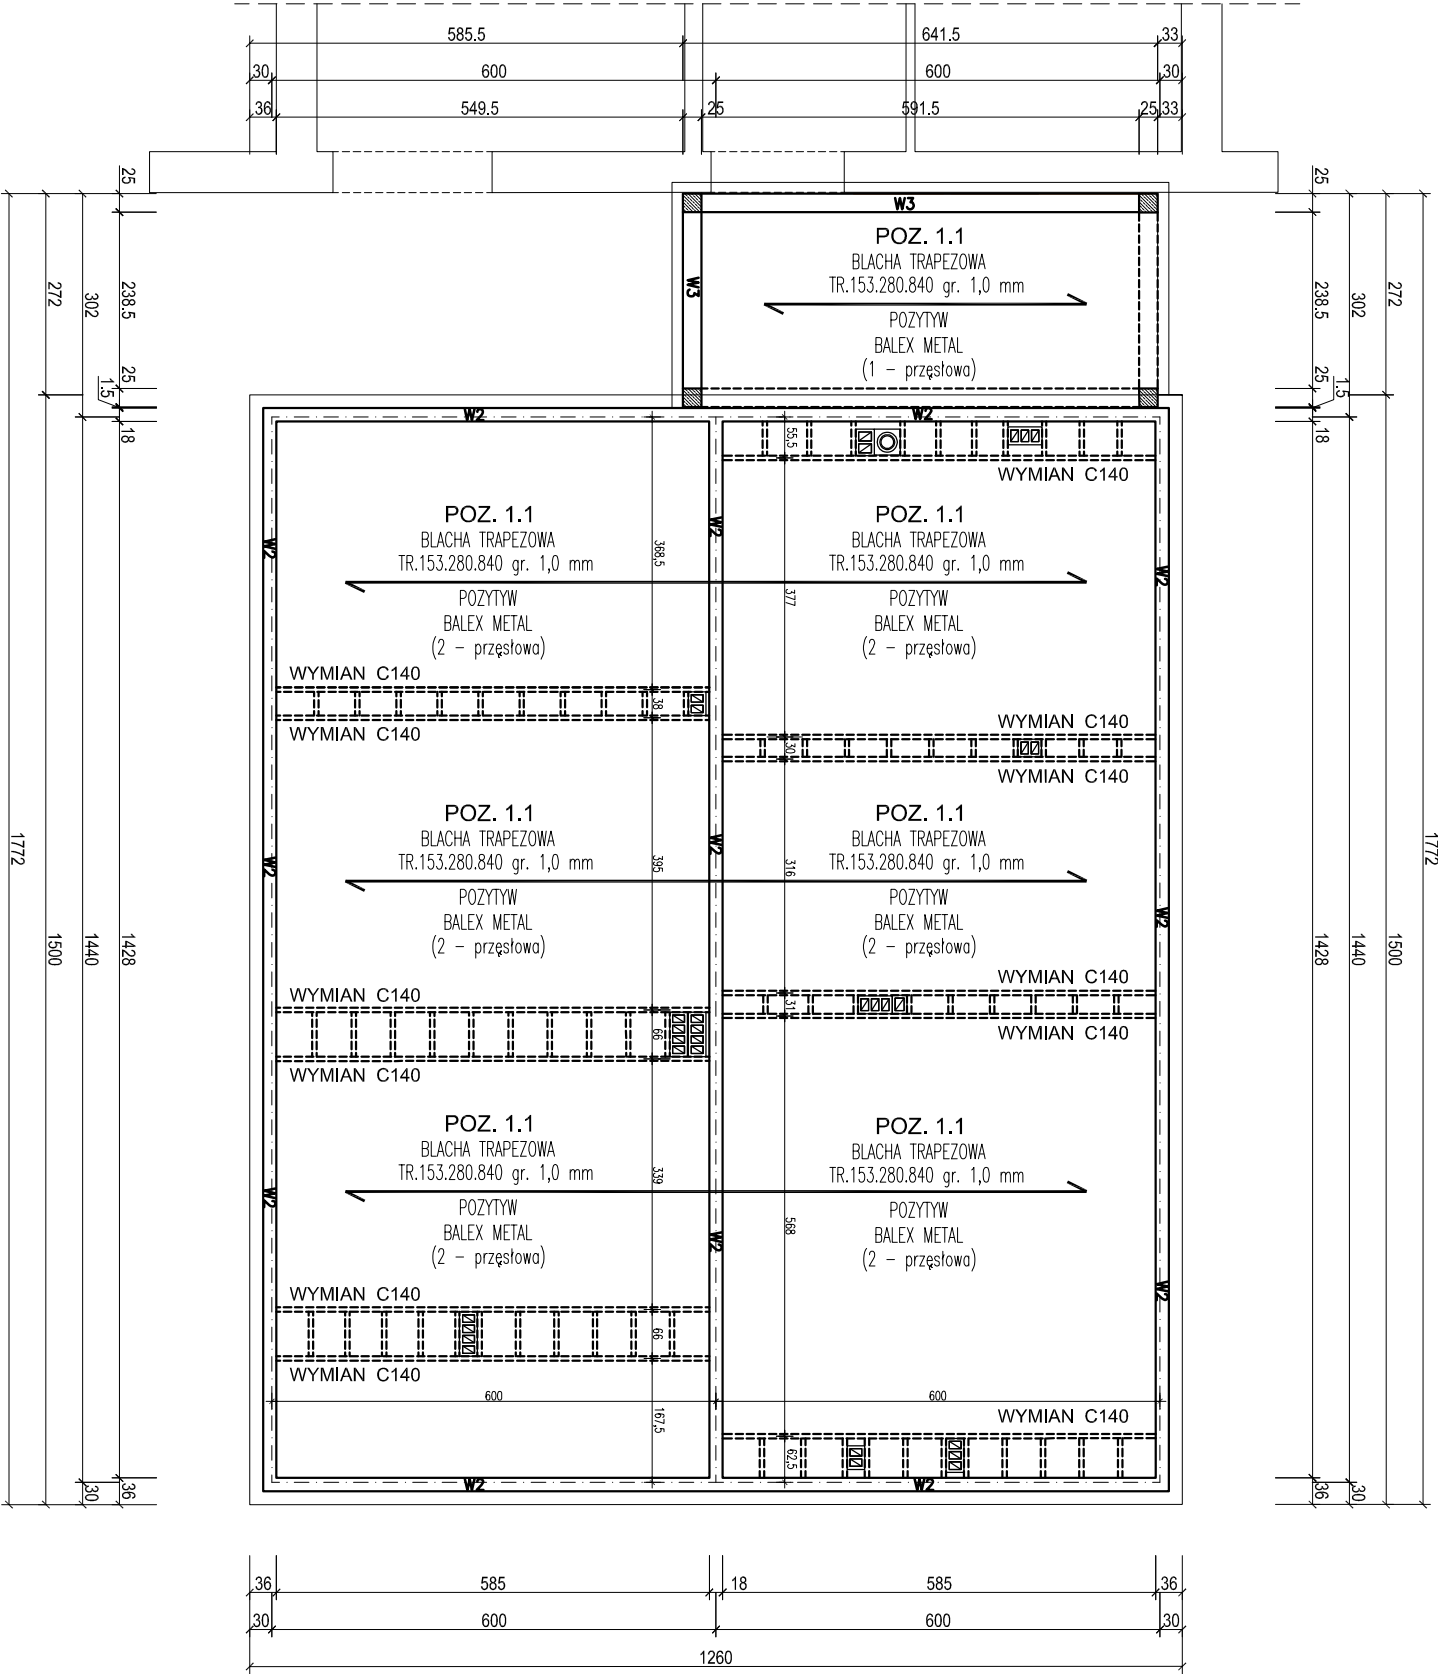

PROJEKTOWANIE, NADZORY			Rys., nr
I POŚREDNICTWO INWESTYCYJNE			K5
Mirostów J. Ciemiński			Skala
89-642 RYTEL	(0-52) 397-56-65		1:100
ul. Brzezina 6	NIP 555-109-05-79		
Obiekt	Rozbudowa budynku socjalno-biurowego - projekt zmian. Czepek ul. J. Kiłińskiego 15, dz. nr geod. 318/4.		
Przeznaczenie	RZUT MONTAŻOWY POŁACI DACHOWEJ		
Branda	Inte i Inwestycja, uprawnienia budowlane	Data	Profil
Projektant	MIROSŁAW J. CIEMIŃSKI Upr.: doboru, do projektowania i kierowania rozbudowa, do projektowania i kierowania architekt. i konstr. - budowlanej Nr ewid. UAN - IB - 7210/75/85 Nr ewid. UAN - KZ - 7210/02/87 Nr ewid. UAN - KZ - 7210/55/89	23.12.15	
mgr inż. MICHAŁINA ZIEMNICKA	Upn.: budowl. do projektowania i kierowania robotami budowlanymi bez ograniczeń w specjalności konstrukcyjno - budowlanej Nr ewid. PCN/0101/PWOK/10	23.12.15	
Sprawdzia	Konstrukcja		