



POZ. 2.1 PODCIĄG P1 skala 1 : 20 szt. 1
(od strony budynku istniejącego)

Rzędną podciągu P1 ustalić na budowie.

POZ. 2.0 PODCIĄGI ŻELBETOWE
SKALA 1 : 20

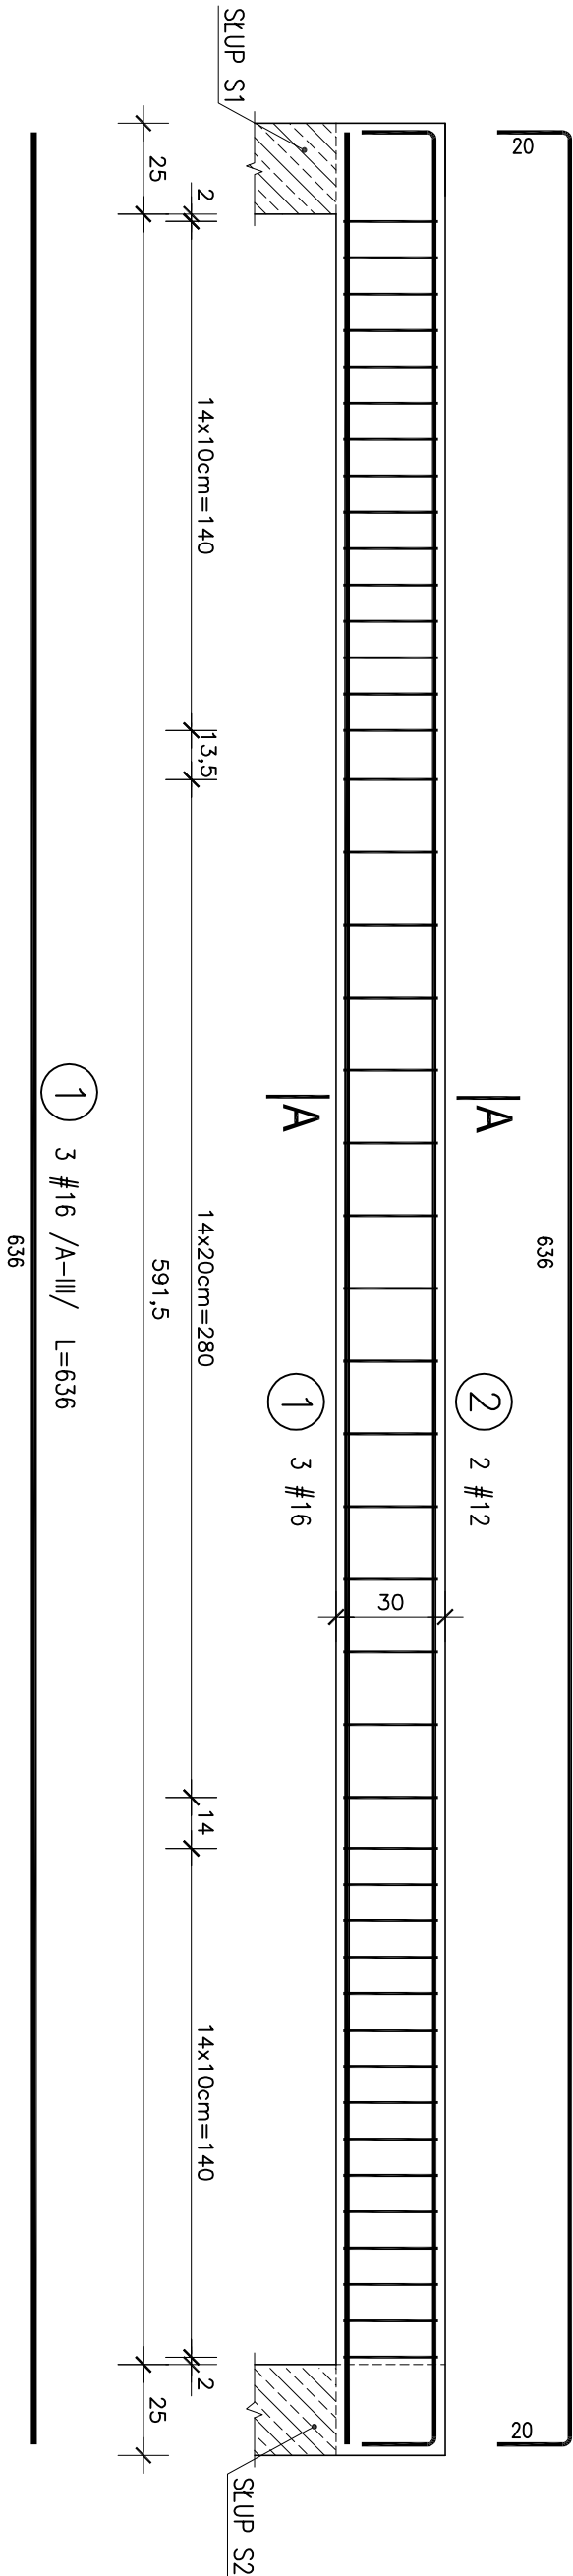

A - A
skala 1 : 20

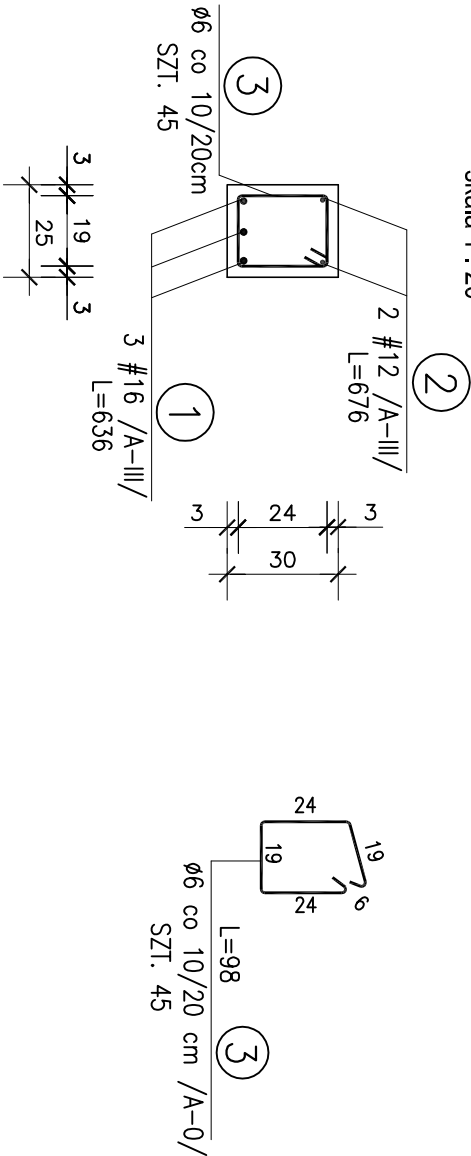

ZESTAWIENIE STALI ZBROJENIOWEJ
NA PODCIĄG ŻELBETOWY P1

NR	φ	Długość	Ilość	A - 0	A - III	A - III
	[mm]	[m]	szt.	φ6	#12	#16
1	#16	6,36	3			19,08
2	#12	6,76	2		13,52	
3	φ6	0,98	45	44,10		
Długość [mb]				44,10	13,52	19,08
Masa 1m [kg]				0,222	0,888	1,58
Masa wg φ [kg]				9,79	12,01	30,15
Masa ogółem [kg]				51,94		

UWAGI:

- Wymiary sprawdzić na budowie.
- Rzędną podciągu P1 ustalić na budowie.

BETON C16/20 (B20)
STAL A-III /34GS/
STAL A-0 /St0S/
OTULINA ZBROJENIA - 3,0 cm

PROJEKTOWANIE, NADZORY			Rys., nr
I POŚREDNICTWO INWESTYCYJNE			K6
Miroslaw J. Ciemński			Skala
89-642 RYTEL			1:20
ul. Brzezina 6			
NIP 555-109-45-79			
Rozbudowa budynku socjalno-biurowego - projekt zmian.			
Czersk ul. J. Kiłińskiego 15. dz. nr geod. 318/4.			
Przebieg rys.			
POZ. 2.0 PODCIĄGI ŻELBETOWE			
Branża			Data
Inicjatorstwo, uprawnienia budowlane			Projekt
Miroslaw J. Ciemński			
Upr. budowl. do projektowania i kierowania			
architekt. i inżyn. - budowlanej			
Nr ewid. UAN - IB - 7210/75/85			23.12.15
Nr ewid. UAN - IZ - 7210/02/87			
Nr ewid. UAN - IZ - 7210/55/89			
mgr inż. MICHAŁINA ZIEMNICKA			
Upr. budowl. do projektowania i kierowania			
robotami budowlanymi bez ograniczeń			
w specjalności konstrukcyjno - budowlanej			
Nr ewid. POM/0101/PWOK/10			23.12.15
Sprawdziła konstrukcja			