


POZ. 4.2 SŁUP ŻELBETOWY S2
SKALA 1 : 20

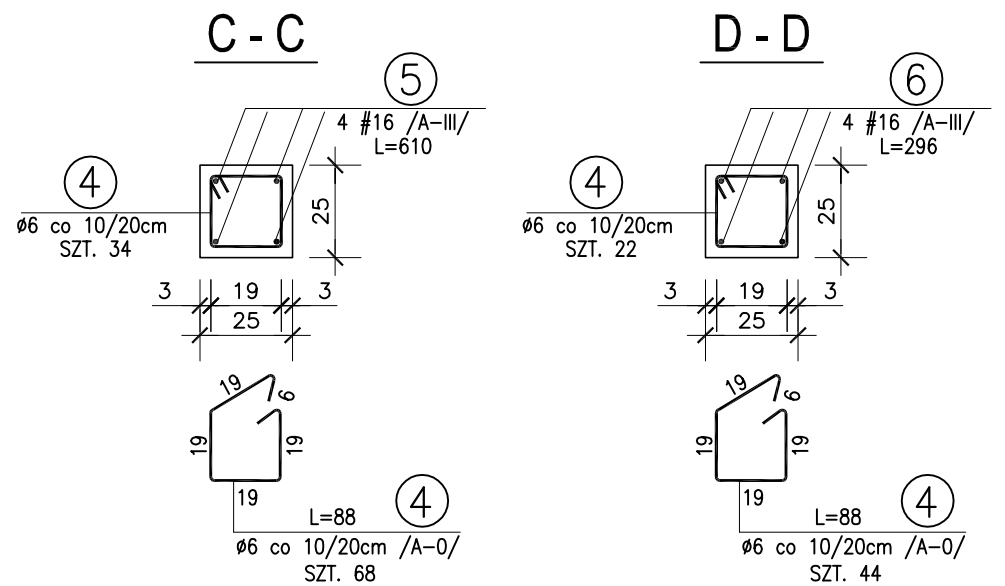

ZESTAWIENIE STALI ZBROJENIOWEJ NA SŁUPY ŻELBETOWE S2

NR	ϕ	Długość	Ilość	A - 0	A - III
	[mm]	[m]	szt.	$\phi 6$	#16
1	#16	1,19	8		9,52
4	$\phi 6$	0,88	112	98,56	
5	#16	6,10	8		48,80
6	#16	2,96	8		23,68
		Długość [mb]		98,56	82,00
		Masa 1m [kg]		0,222	1,58
		Masa wg ϕ [kg]		21,88	129,56
		Masa ogółem [kg]		151,44	

BETON C16/20 (B20)
STAL A-III /34GS/
STAL A-0 /St0S/
OTULINA ZBROJENIA - 3,0 cm

UWAGI:

1. Wymiary sprawdzić na budowie.
2. Na odcinku 72 cm na górze i dole słupa strzemiona zagęścić do rozstawu co 10 cm.
3. Pręty zbrojenia podłużnego łączyć na zakład 45d.

PROJEKTOWANIE, NADZORY I POŚREDNICTWO INWESTYCYJNE			Rys., nr K13	
Mirosław J. Ciemieński 89-642 RYTEL ul. Brzezina 6 (0-52) 397-56-65 NIP 555-109-05-79			Skala 1:20	
Obiekt	Rozbudowa budynku socjalno-biurowego - projekt zmian. Czersk ul. J. Kilińskiego 15, dz. nr geod. 318/4.			
Przedmiot rys.	POZ. 4.2 SŁUP ŻELBETOWY S2			
	Branża	Imię i nazwisko, uprawnienia budowlane	Data	Podpis
Projektant	Arch.,konstr.	MIROSŁAW J. CIEMIŃSKI Upr. budowl. do projektowania i kierowania robotami budowlanymi w specjalności architekt. i konstr. - budowlanej Nr ewid. UAN - NB - 7210/75/85 Nr ewid. UAN - KZ - 7210/02/87 Nr ewid. UAN - KZ - 7210/35/89	23.12.15	
Sprawdziła	Konstrukcja	mgr inż. MICHALINA ZIEMNICKA Upr. budowl. do projektowania i kierowania robotami budowlanymi bez ograniczeń w specjalności konstr. - budowlanej Nr ewid. RCM/0101/PWOK/10	23.12.15	