
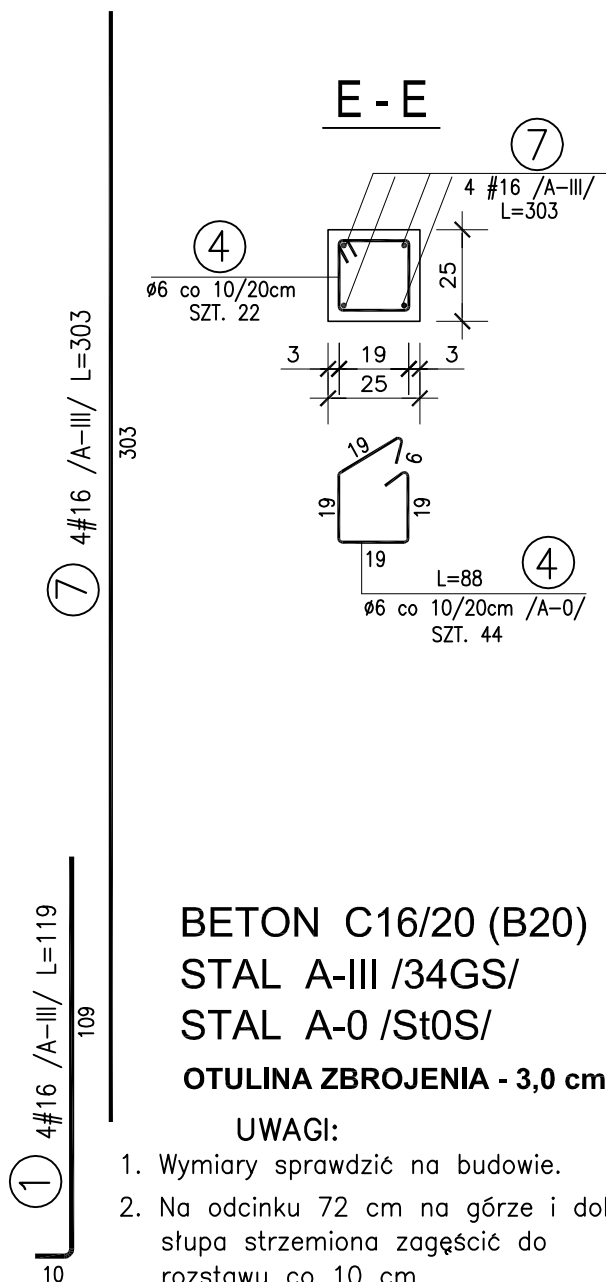


SŁUP S3

SZT. 2

POZ. 4.3 SŁUP ŻELBETOWY S3

SKALA 1 : 20

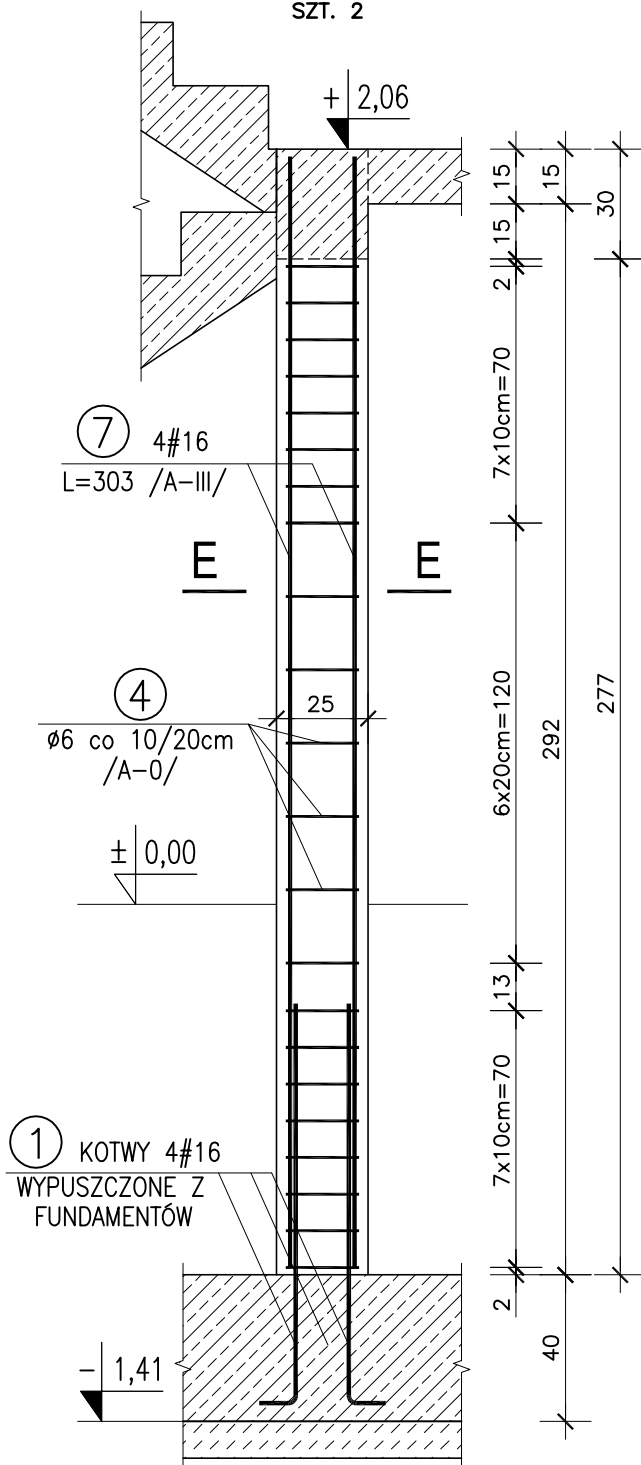

BETON C16/20 (B20)
STAL A-III /34GS/
STAL A-0 /St0S/
OTULINA ZBROJENIA - 3,0 cm

UWAGI:

1. Wymiary sprawdzić na budowie.
2. Na odcinku 72 cm na górze i dole słupa strzemiona zagęścić do rozstawu co 10 cm.
3. Pręty zbrojenia podłużnego łaczyć na zakład 45d.

ZESTAWIENIE STALI ZBROJENIOWEJ NA SŁUPY ŻELBETOWE S3

NR	φ [mm]	Długość [m]	Ilość szt.	A - 0 φ6	A - III #16
1	#16	1,19	8		9,52
4	φ6	0,88	44	38,72	
7	#16	3,03	8		24,24
Długość [mb]				38,72	33,76
Masa 1m [kg]				0,222	1,58
Masa wg φ [kg]				8,60	53,34
Masa ogółem [kg]				61,94	

PROJEKTOWANIE, NADZORY I POŚREDNICTWO INWESTYCYJNE				
Miroslaw J. Ciemiński 89-642 RYTEL (0-52) 397-56-65 ul. Brzezina 6 NIP 555-109-05-79				
Oblekt	Rozbudowa budynku socjalno-biurowego - projekt zmian. Czersk ul. J. Kilińskiego 15, dz. nr geod. 318/4.			
Przedmiot rys.	POZ. 4.3 SŁUP ŻELBETOWY S3			
Projektant	Arch.+konstr.	MiROSLAW J. CIEMIŃSKI Upr. budowl. do projektowania i kierowania robotami budowlanymi w specjalności architekt. i konstr. - budowlanej Nr ewid. UAN - NB - 7210/75/85 Nr ewid. UAN - KZ - 7210/02/87 Nr ewid. UAN - KZ - 7210/35/89	Data	23.12.15
Sprawdziła	Konstrukcja	mgr inż. MICHAŁINA ZIEMNICKA Upr. budowl. do projektowania i kierowania robotami budowlanymi bez ograniczeń w specjalności konstrukcyjno - budowlanej Nr ewid. POM/0101/PWOK/10	Data	23.12.15