



WIEŃCE ŻELBETOWE SKALA 1 : 20

ŁĄCZENIE WIEŃCÓW NA SKRZYŻOWANIACH ŚCIAN

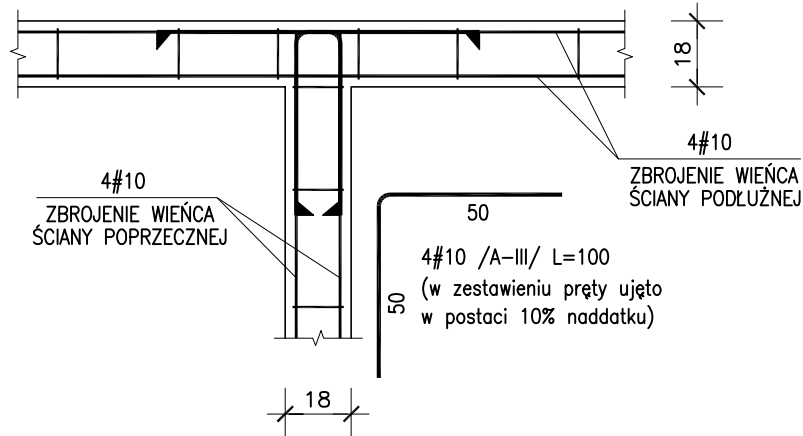

ŁĄCZENIE WIEŃCÓW W NAROŻACH ŚCIAN

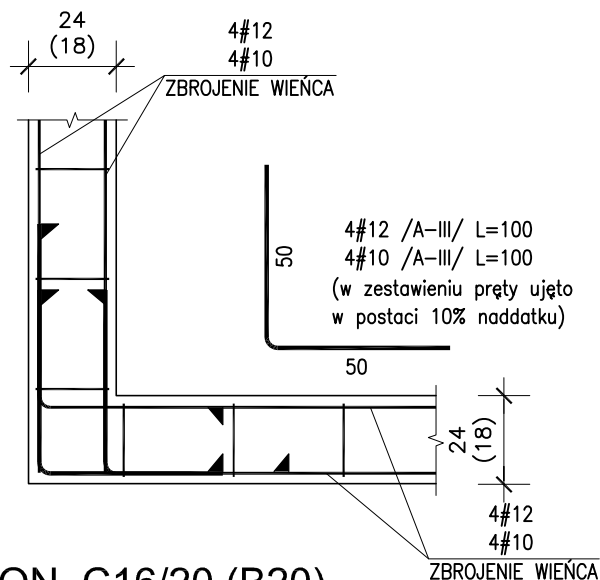

BETON C16/20 (B20)
STAL A-III /34GS/
STAL A-0 /St0S-b/
OTULINA ZBROJENIA - 2,0 cm

UWAGI:

1. Wymiary sprawdzić na budowie.
2. Dla prętów zbrojenia podłużnego wieńców uwzględniono dodatki na zakłady +10%
3. Zbrojenie podłużne wieńców w narożach budynku oraz w miejscach dochodzenia ścian prostokątnych uciąglić za pomocą prętów kątowych o ramionach 50 x 50cm. W zestawieniu stali pręty uwzględniono w postaci 10% naddatku.

PROJEKTOWANIE, NADZORY				Rys. nr
I POŚREDNICTWO INWESTYCYJNE				K18
Miroslaw J. Ciemiński				Skala
89-642 RYTEL		(0-52) 397-56-65		1:20
ul. Brzezina 6		NIP 555-109-05-79		
Obiekt	Rozbudowa budynku socjalno-biurowego - projekt zmian. Czersk ul. J. Kilińskiego 15, dz. nr geod. 318/4.			
Przedmiot rys	WIEŃCE ŻELBETOWE			
	Branża	Imię i nazwisko, uprawnienia budowlane	Data	Podpis
Projektant	Arch.+konstr.	MIROSLAW J. CIEMIŃSKI Upr. budowl. do projektowania i kierowania robotami budowlanymi w specjalności architekt. i konstr. - budowlanej Nr ewid. UAN - NB - 7210/75/85 Nr ewid. UAN - KZ - 7210/02/87 Nr ewid. UAN - KZ - 7210/35/89	23.12.15	
Sprawdziła	Konstrukcja	mgr inż. MICHALINA ZIEMNICKA Upr. budowl. do projektowania i kierowania robotami budowlanymi bez ograniczeń w specjalności konstrukcyjno - budowlanej Nr ewid. POM/0101/PWOK/10	23.12.15	