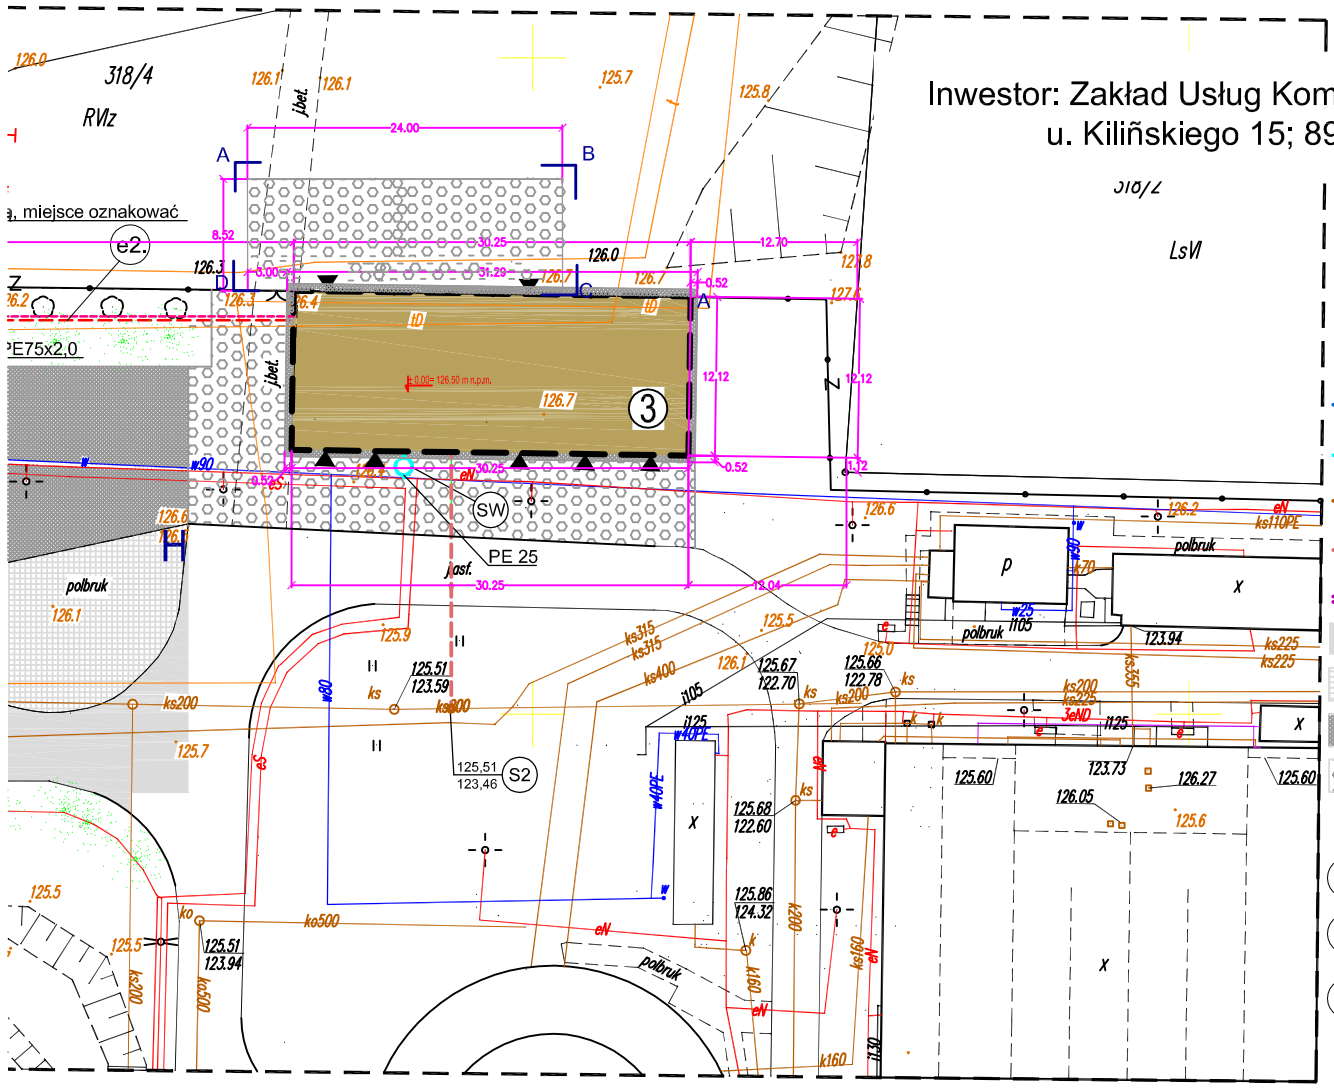

LEGENDA

1. Proj. rozbudowa budynku socjalno-biurowego (wg odrębnego opracowania)
2. Istniejący budynek socjalno-biurowy
3. Projektowany budynek magazynowy

- projektowana instalacja wody (wg odrębnego opracowania)
- projektowana instalacja wody
- projektowana instalacja kanalizacji sanitarnej (wg odrębnego opracowania)
- projektowana instalacja kan. sanitarnej
- projektowana instalacja c.o.

Istniejąca nawierzchnia asfaltowa

Istniejąca nawierzchnia z kostki betonowej

Projektowana nawierzchnia z kostki betonowej

Projektowana nawierzchnia z płyt JUMBO/MEBA wg odrębnego opracowania

e1. ZK - proj. złącze kablowe

e2. YKY 5x25mm² - projektowana wewnętrzna linia kablowa zalicznikowa YKY 5x25mm2

e3. YKY 5x16mm² - projektowana wewnętrzna linia kablowa zalicznikowa YKY 5x16mm2 (wg odrębnego opracowania)

e4. YKY 5x120mm² - projektowana wewnętrzna linia kablowa zalicznikowa YKY 5x120mm2 (wg odrębnego opracowania)

Uwaga: ze względu na istn. uzbrojenie kabel na całej długości ułożyć w rurze osłonowej AROT DVK (przekrój podany w opisie technicznym)

o.1. rura DVK 75mm - projektowana rura osłonowa AROT DVK 75mm dla instalacji niskoprądowych (wg odrębnego opracowania)

o.2. rura DVK 75mm - projektowana rura osłonowa AROT DVK 75mm dla instalacji niskoprądowych

Zieleń

ABCD Linia rozgraniczająca zakres opracowania

5961600.00

5961550.00

ERENU W ZAKRESIE OPRACOWANIA

ow. zabudowy
- projektowana 366,6 m²

munikacja
- projektowana 339,2 m²

AZEM 705,8 m²

Oświadczam, że niniejszy projekt został wykonany na cyfrowej kopii oryginalnej mapy geodezyjnej KERG 6640.2496.2014 sporządzonej do celów projektowych.

Chojnice, dn.10.02.2015 .....
podpis

MAPA SYTUACYJNO–WYSOKOŚCIOWA

do celów projektowych

Skala 1:500

Jednostka ewidencyjna:
Czersk – G [220204_5]
Obręb ewidencyjny:
ZŁOTOWO [Nr 0023]

Układ wys. płaskich 2000/6, wysokości Kronsztadt 86
Obciążeń gruntowych nie badano
KERG 6640.2496.2014
Tuchola, dn. 12.01.2014r.

Wyk.: GEO–MAP
Biuro Usług Geodezyjnych
i Obrotu Nieruchomościami
Marek Myszka
52 334 89 01
geomap@tuchola.pl

PUH DT–INFO DARIUSZ KASZUBOWSKI
ul.Wł. Reymonta 8 89–650 Czersk

Rys. nr **1**

Skala 1:500

Obiekt	Hala magazynowa. Czersk ul. J. Kilińskiego 15, dz. nr geod. 318/4.
Przedmiot rys.	PROJEKT ZAGOSPODAROWANIA CZ. DZIAŁKI

	Branża	Imię i nazwisko, uprawnienia budowlane	Data	Podpis
Projektant	Architektura	mgr inż. MIROSŁAWA PILARSKA Upr. budowl. do projektowania w zakresie architektury 472/68	15.02.15	
Sprawdzający	Architektura	mgr inż.arch. KORNELIA ŻYWICKA Upr. budowl. do projektowania w zakresie architektury POM/K/303/2009	15.02.15	
Projektant	Sanitarna	mgr inż. ANDRZEJ NAJDOWSKI Upr. budowl. do projektowania w zakresie instalacji sanitarnych POM/0138/POOS/04	15.02.15	
Sprawdzający	Sanitarna	mgr inż. MAREK NAJDOWSKI Upr. budowl. do projektowania w zakresie instalacji sanitarnych POM/0170/PWOS/07	15.02.15	
Projektant	Elektryczna	mgr inż. Adam Linda Upr. budowl. do projektowania i kierowania w zakresie sieci i instalacji elektrycznych Nr ewid. 70/06/202 spec	15.02.15	
Sprawdzający	Elektryczna	mgr inż. REMIGIUSZ KOŃCA Upr. budowl. do projektowania w zakresie instalacji elektrycznych WKP/0408/POOE/11	15.02.15	