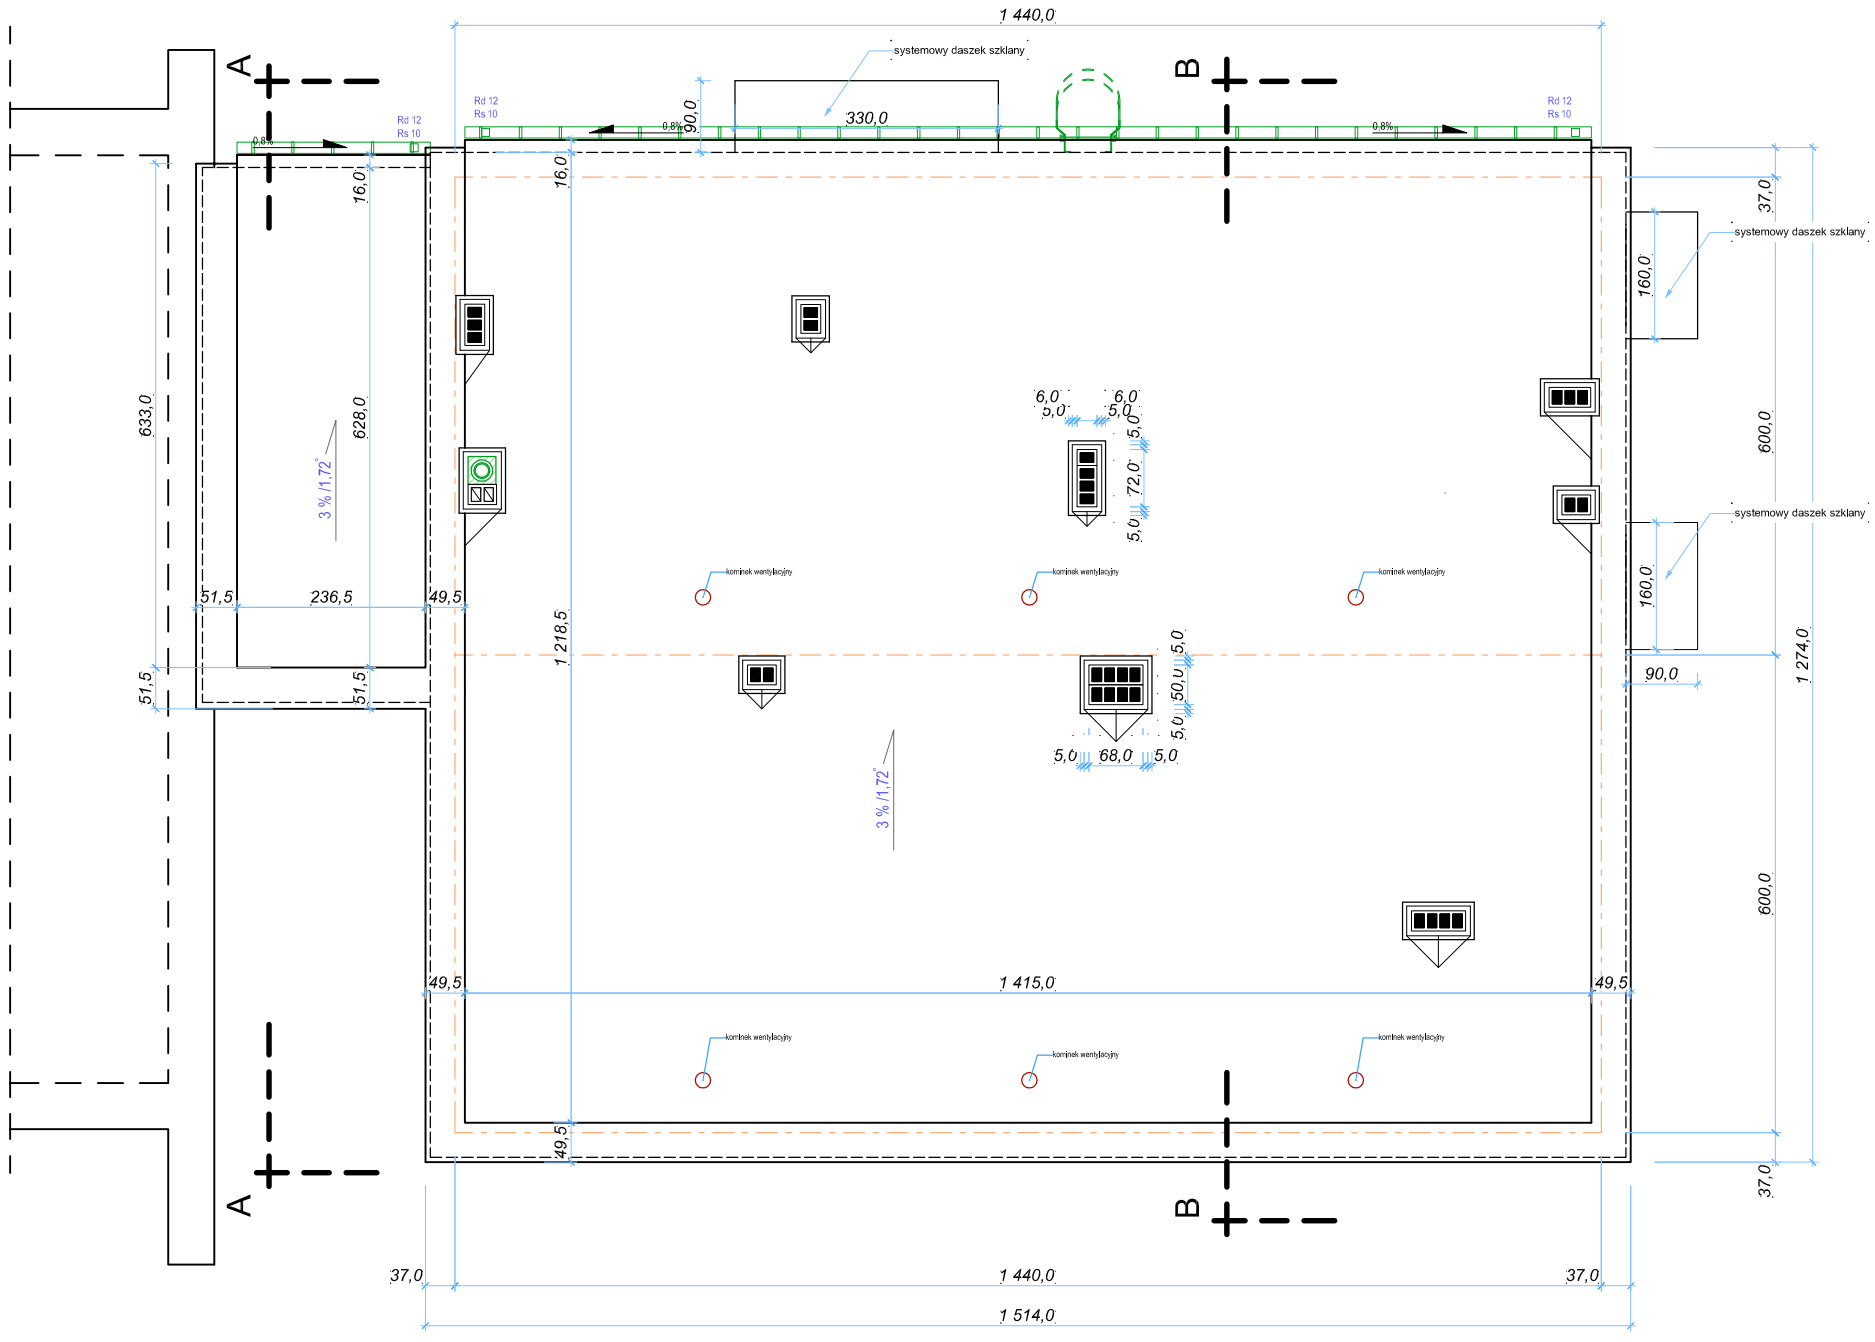


UWAGA:
- wymiary drzwi są wymiarami przejścia w świetle ościeżnicy; wymiar dostosować do wymiarów drzwi wybranego producenta.
- wszystkie wymiary sprawdzić na budowie

projektowanie, nadzory i pośrednictwo inwestycyjne Mirosław J. Ciemiński 89 - 642 RYTEL, ul. Brzezina 6 (0-52) 397-56-65, NIP 555-109-05-79				Rys. nr 4 Skala 1 : 100
Obiekt	Rozbudowa budynku socjalno-biurowego - projekt zmian. Czersk ul. J. Kilińskiego 15, dz. nr geod. 318/4.			
Przedmiot rys.	**RZUT DACHU**			
	Branża	Imię i nazwisko, uprawnienia budowlane	Data	Podpis
Projektant	Architektura	**arch. PAULINA DANIELEWICZ** Upr. budowl. do projektowania w specjalności architektonicznej Nr ewid. PO/KK/134/2006	23.12.15	
Projektant	Arch.+konstr.	**MIROSŁAW J. CIEMIŃSKI** Upr. budowl. do projektowania i kierowania robotami budowlanymi w specjalności architekt. i konstr. - budowlanej Nr ewid. UAN - NB - 7210/75/85 Nr ewid. UAN - KZ - 7210/2/87 Nr ewid. UAN - KZ - 7210/35/89	23.12.15	
Sprawdził	Architektura	**mgr Inż. MIROSŁAWA PILARSKA** Upr. budowl. do projektowania w specjalności konstrukcyjnej i architektonicznej Nr ewid. 472/68	23.12.15	