


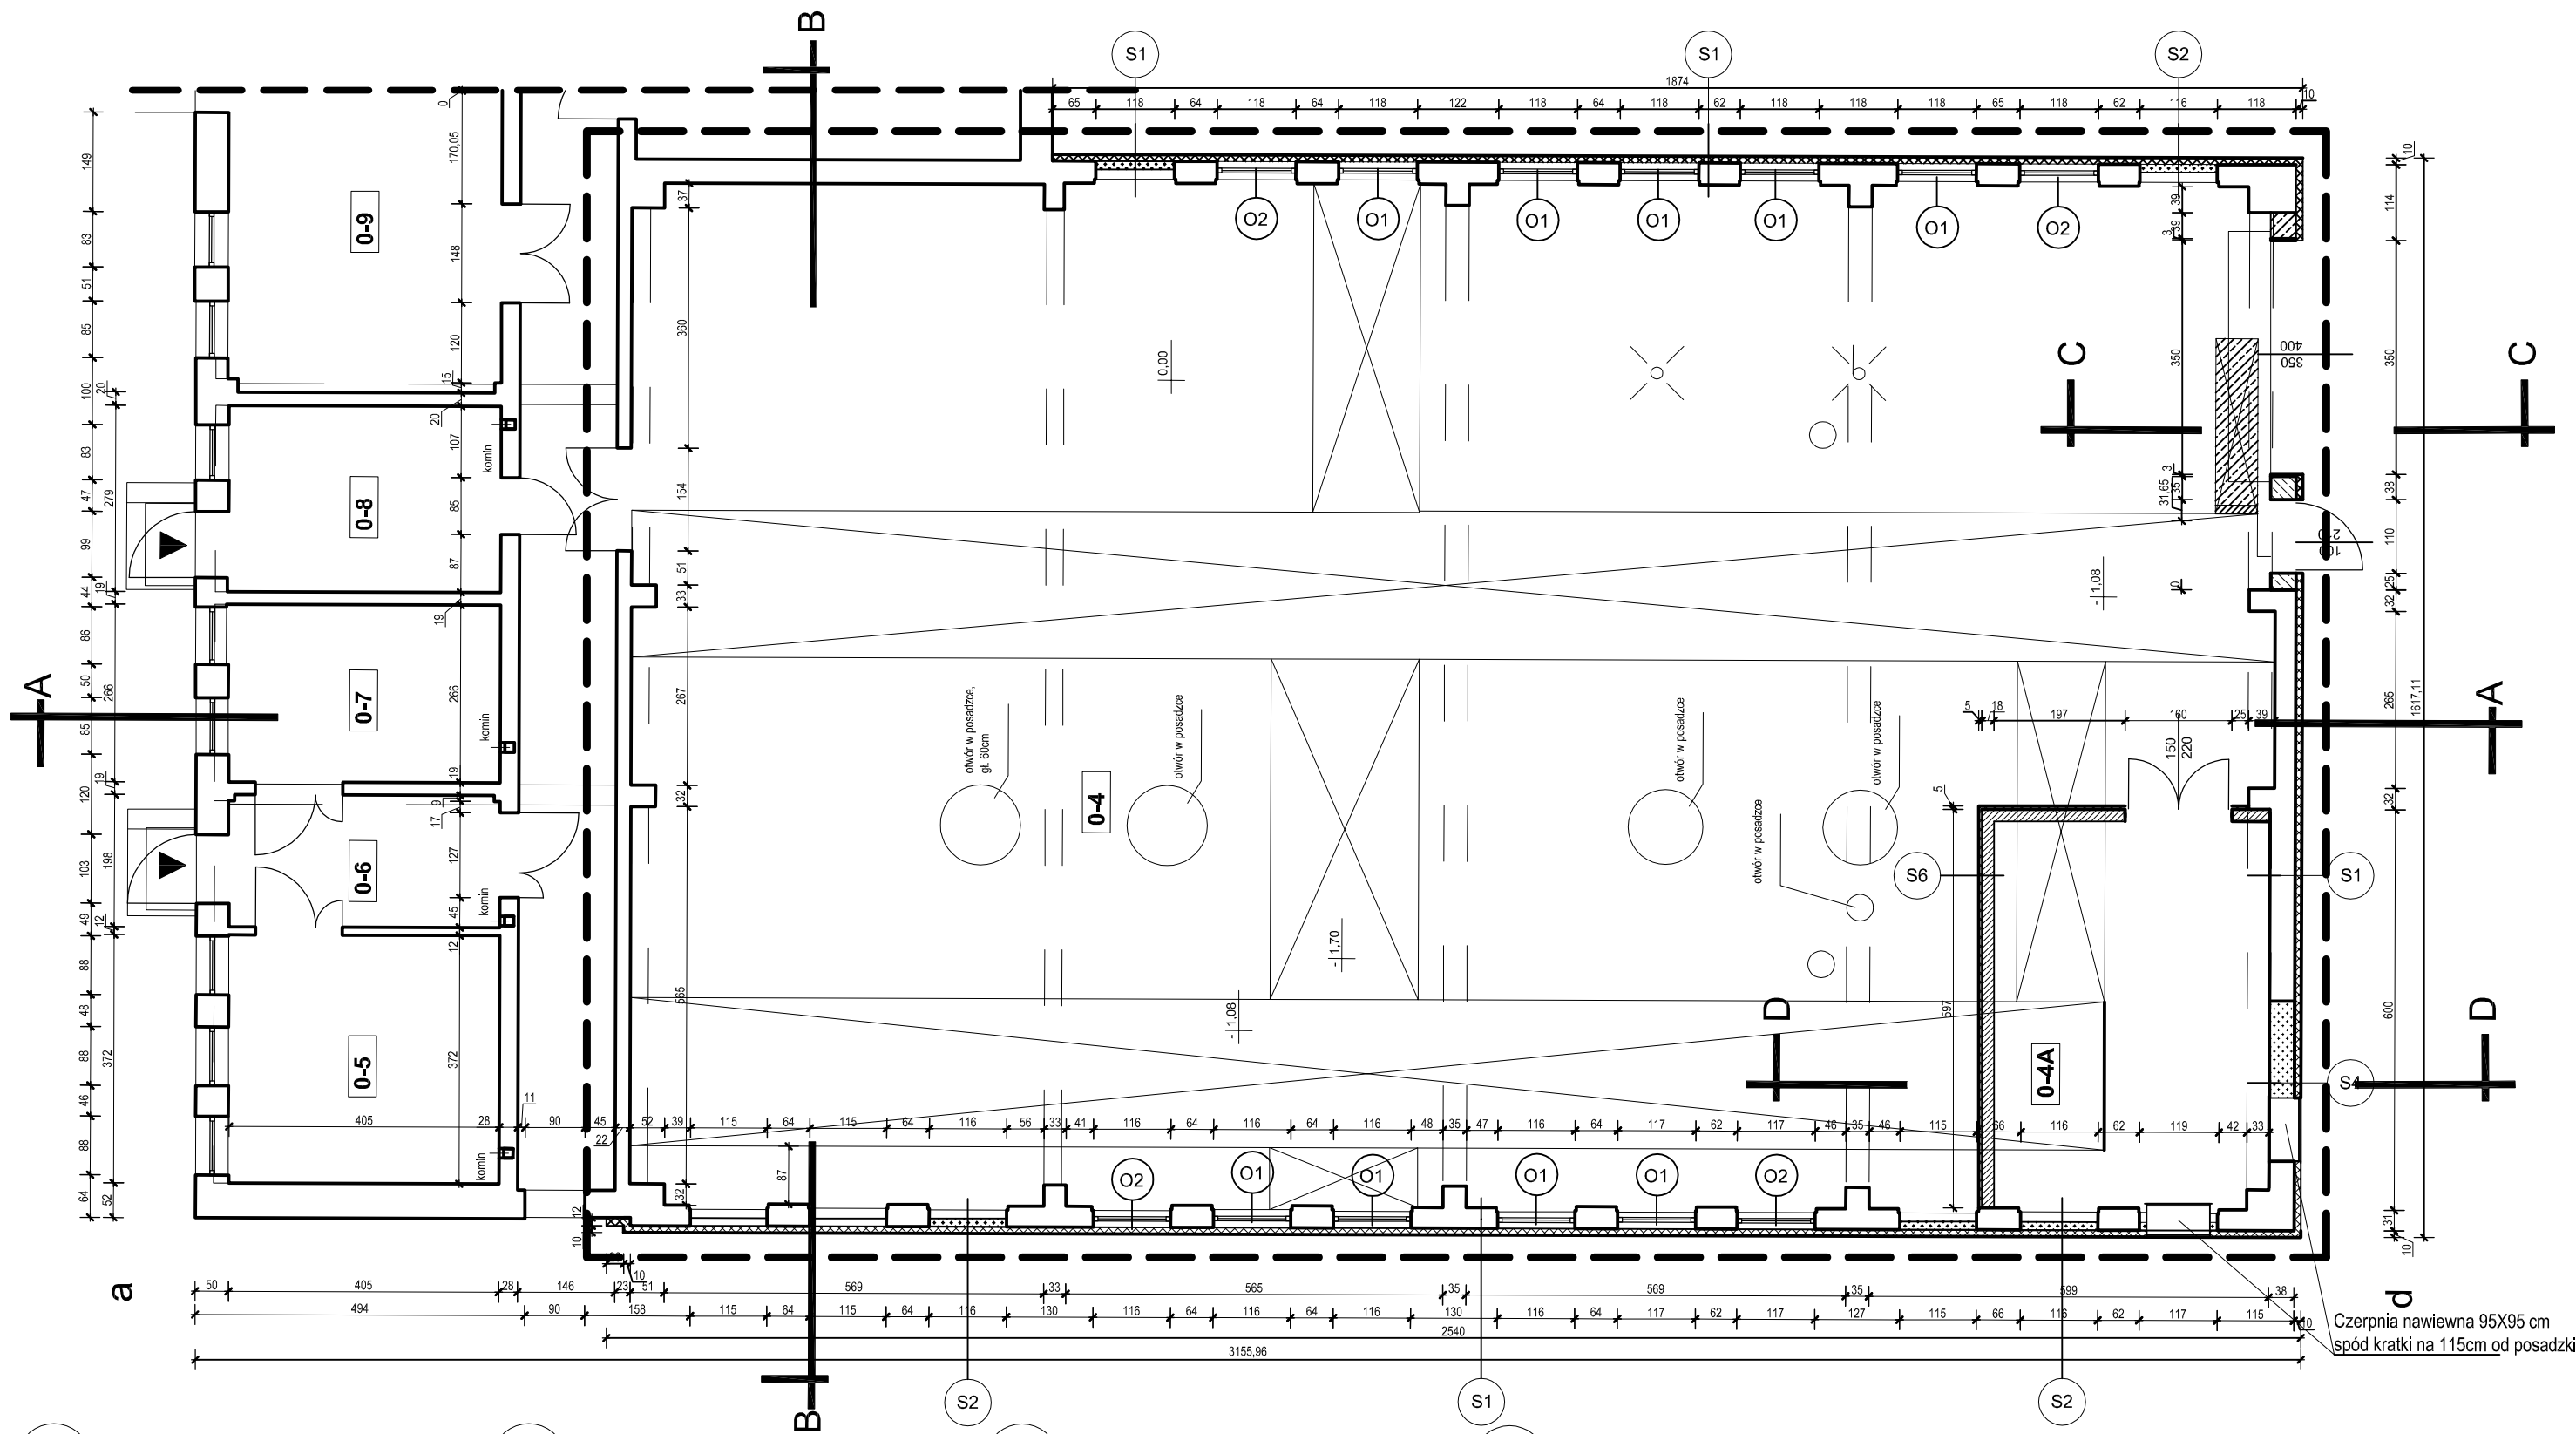

S1
Tynk cienkowarstwowy-baranek
Siatka z klejem
Styropian EPS 70-040 gr. 10 cm
Istniejąca ściana wraz z konstrukcją

S2
Tynk cienkowarstwowy-baranek
Siatka z klejem
Styropian EPS 70-040 gr. 10 cm
Błoczek z betonu komórk. gr 12 cm
Tynk cem-wap 1.5 cm

S4
Tynk cienkowarstwowy-baranek
Siatka z klejem
Styropian EPS 70-040 gr. 10 cm
Błoczek z silikatowe. gr 38 cm
Tynk cem-wap 1.5 cm

S6
Siatka z klejem
Styropian EPS 100-038 gr. 5 cm
Błoczek z silikatowe. gr 18 cm
Tynk cem-wap 1.5 cm

O1 O2
wymiana okien
na wys.+2,95

nr	pomieszczenie	pow. w m ²
0-4	hala filtrów	353,43
0-4A	pom. techniczne	23,98

Jednostka projektowa PUH DT-INFO DARIUSZ KASZUBOWSKI ul.Wł. Reymonta 8 89-650 Czersk		
Nazwa obiektu budowlanego PRZEBUDOWA I TERMOMODERNIZACJA HALI STACJI UZDATNIANIA WODY WRAZ Z URZĄDZENIAMI BUDOWLANymi Z TYM ZWIĄZANYMI	Adres obiektu budowlanego ul. LEŚNA 11 89-650 89-650 CZERSK dz. nr.230/5, 231/5 222/7	
Przedmiot rysunku RZUT PARTERU	Nr rysunku 6	Skala rysunku 1:100
Projektant architektury: mgr inż. MIROSLAWA PILARSKA upr. bud. 472/68 spec. architektura	15.01 2016	
Projektant sprawdzający architektury: mgr inż.arch. PIOTR ADAMOWSKI upr. bud. PO/KK/227/2008 spec. architektura	15.01 2016	