


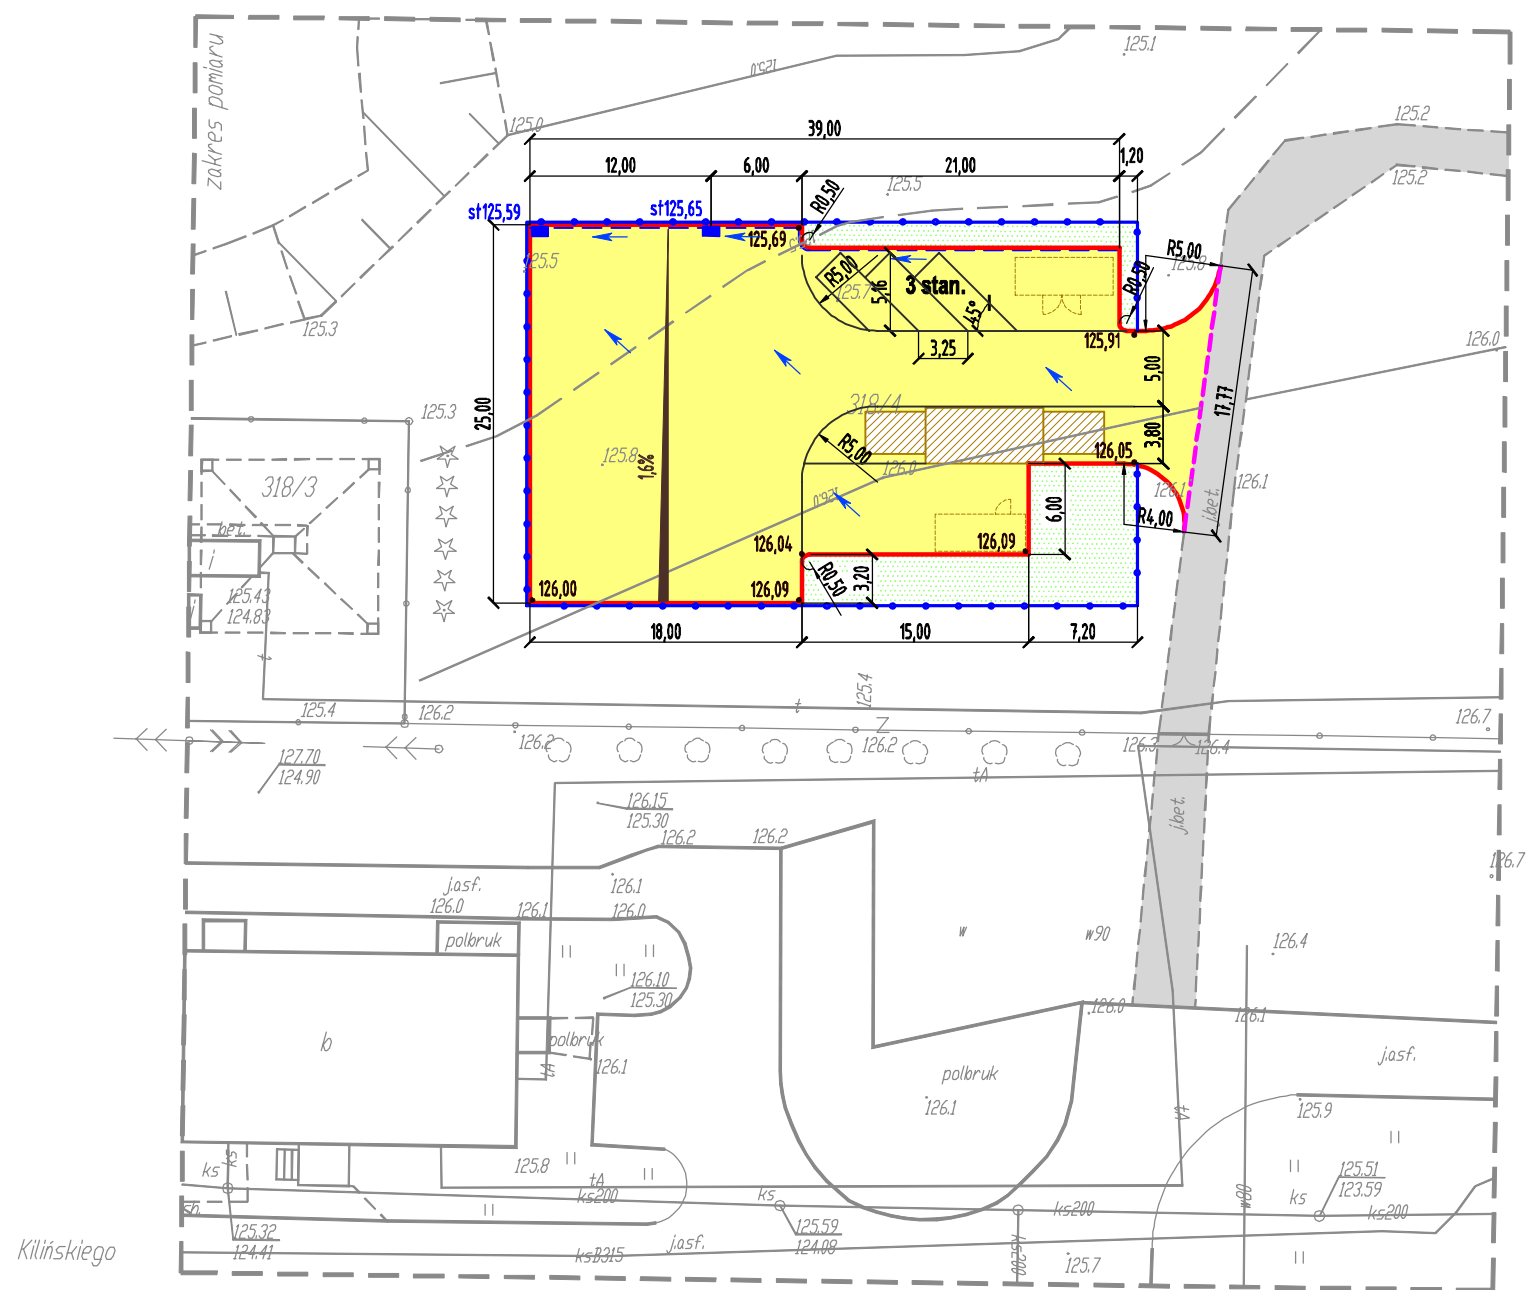

OZNACZENIA

- Nawierzchnia z kostki brukowej betonowej dla kategorii obciążenia ruchem KR3
- Istniejąca nawierzchnia
- Zieleń
- Rzędna nawierzchni
- Wpust deszczowy
- Krawężnik betonowy 15x30x100
- Opornik betonowy 12x25x100
- Ściek z dwóch rzędów kostki brukowej betonowej prostokątnej
Kierunek spływu wody opadowej
- Linie dzielące z kostki betonowej grafitowej
- Granica działki

CODEX						Biuro Rzeczoznawstwa i Ekonomii Środowiska CODEX Sadowski i Wspólnicy Spółka Jawna 63-000 Środa Wlkp. ul. Stachury 9 tel.: +48 61 622 91 20 fax: +48 61 622 91 21 sadowski@codex.pl www.codex.pl							
Przedsięwzięcie:						BUDOWA GMINNEGO PUNKTU SELEKTYWNEJ ZBIÓRKI ODPADÓW KOMUNALNYCH W MIEJSCOWOŚCI CZERSK DZ. NR EWID. 318/4						Stadium dokumentacji:	
Tytuł rysunku:						PARAMETRY GEOMETRYCZNE I WYSOKOŚCIOWE POWIERZCHNI UTWARDZONYCH						Nr rys.: 1	
Funkcja		Imię i nazwisko		Specjalność		Numer uprawnień		Podpis		Skala:			
Projektował:		Hieronim Krzysztofiak		drogowa		191/87/Pw				1:500			
										Data:			
										styczeń 2014			