

MAPA SYTUACYJNO-WYSOKOŚCIOWA

do celów projektowych
Skala 1:500

Jednostka ewidencyjna:

Czersk - M [220204_4]

Obręb ewidencyjny:

Czersk [Nr 0007]

Układ wsp. płaskich 2000/18, wysokości Kronsztadt 86

Obciążeni gruntywnych nie badano

Granice naniesiono na podstawie danych z EGB

Ark. mapy 6.208.20/4.1.3

KERG 6640.604.2015 Tuchola, dn. 25.05.2016r.

Włk.: GEO-MAP

Biuo Usług Geodezyjnych

i Odrotu Nieuchomości

Marek Myska


52 334 89 01

geomap@tuchola.pl

Geodeta upr. w 1994 r.
Marek Myska
Znak: 100103 63

Ne wykłacza się istnienia w terenie innych nie wykazanych na mapie urządzeń podziemnych, które nie były zgłoszone do inwentaryzacji lub o których brak jest informacji w inisylucjach branżowych.

LEGENDA

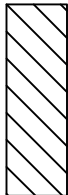


BUDYNEK SOCJALNO-BIUROWY
ORAZ HALA STACJI UZDATNIANIA WODY



PROJEKTOWANE ODRODZENIE
Z PANELI WYS. 1,73



PROJEKTOWANE ODRODZENIE
Z SIAŁKI WYS. 1,50

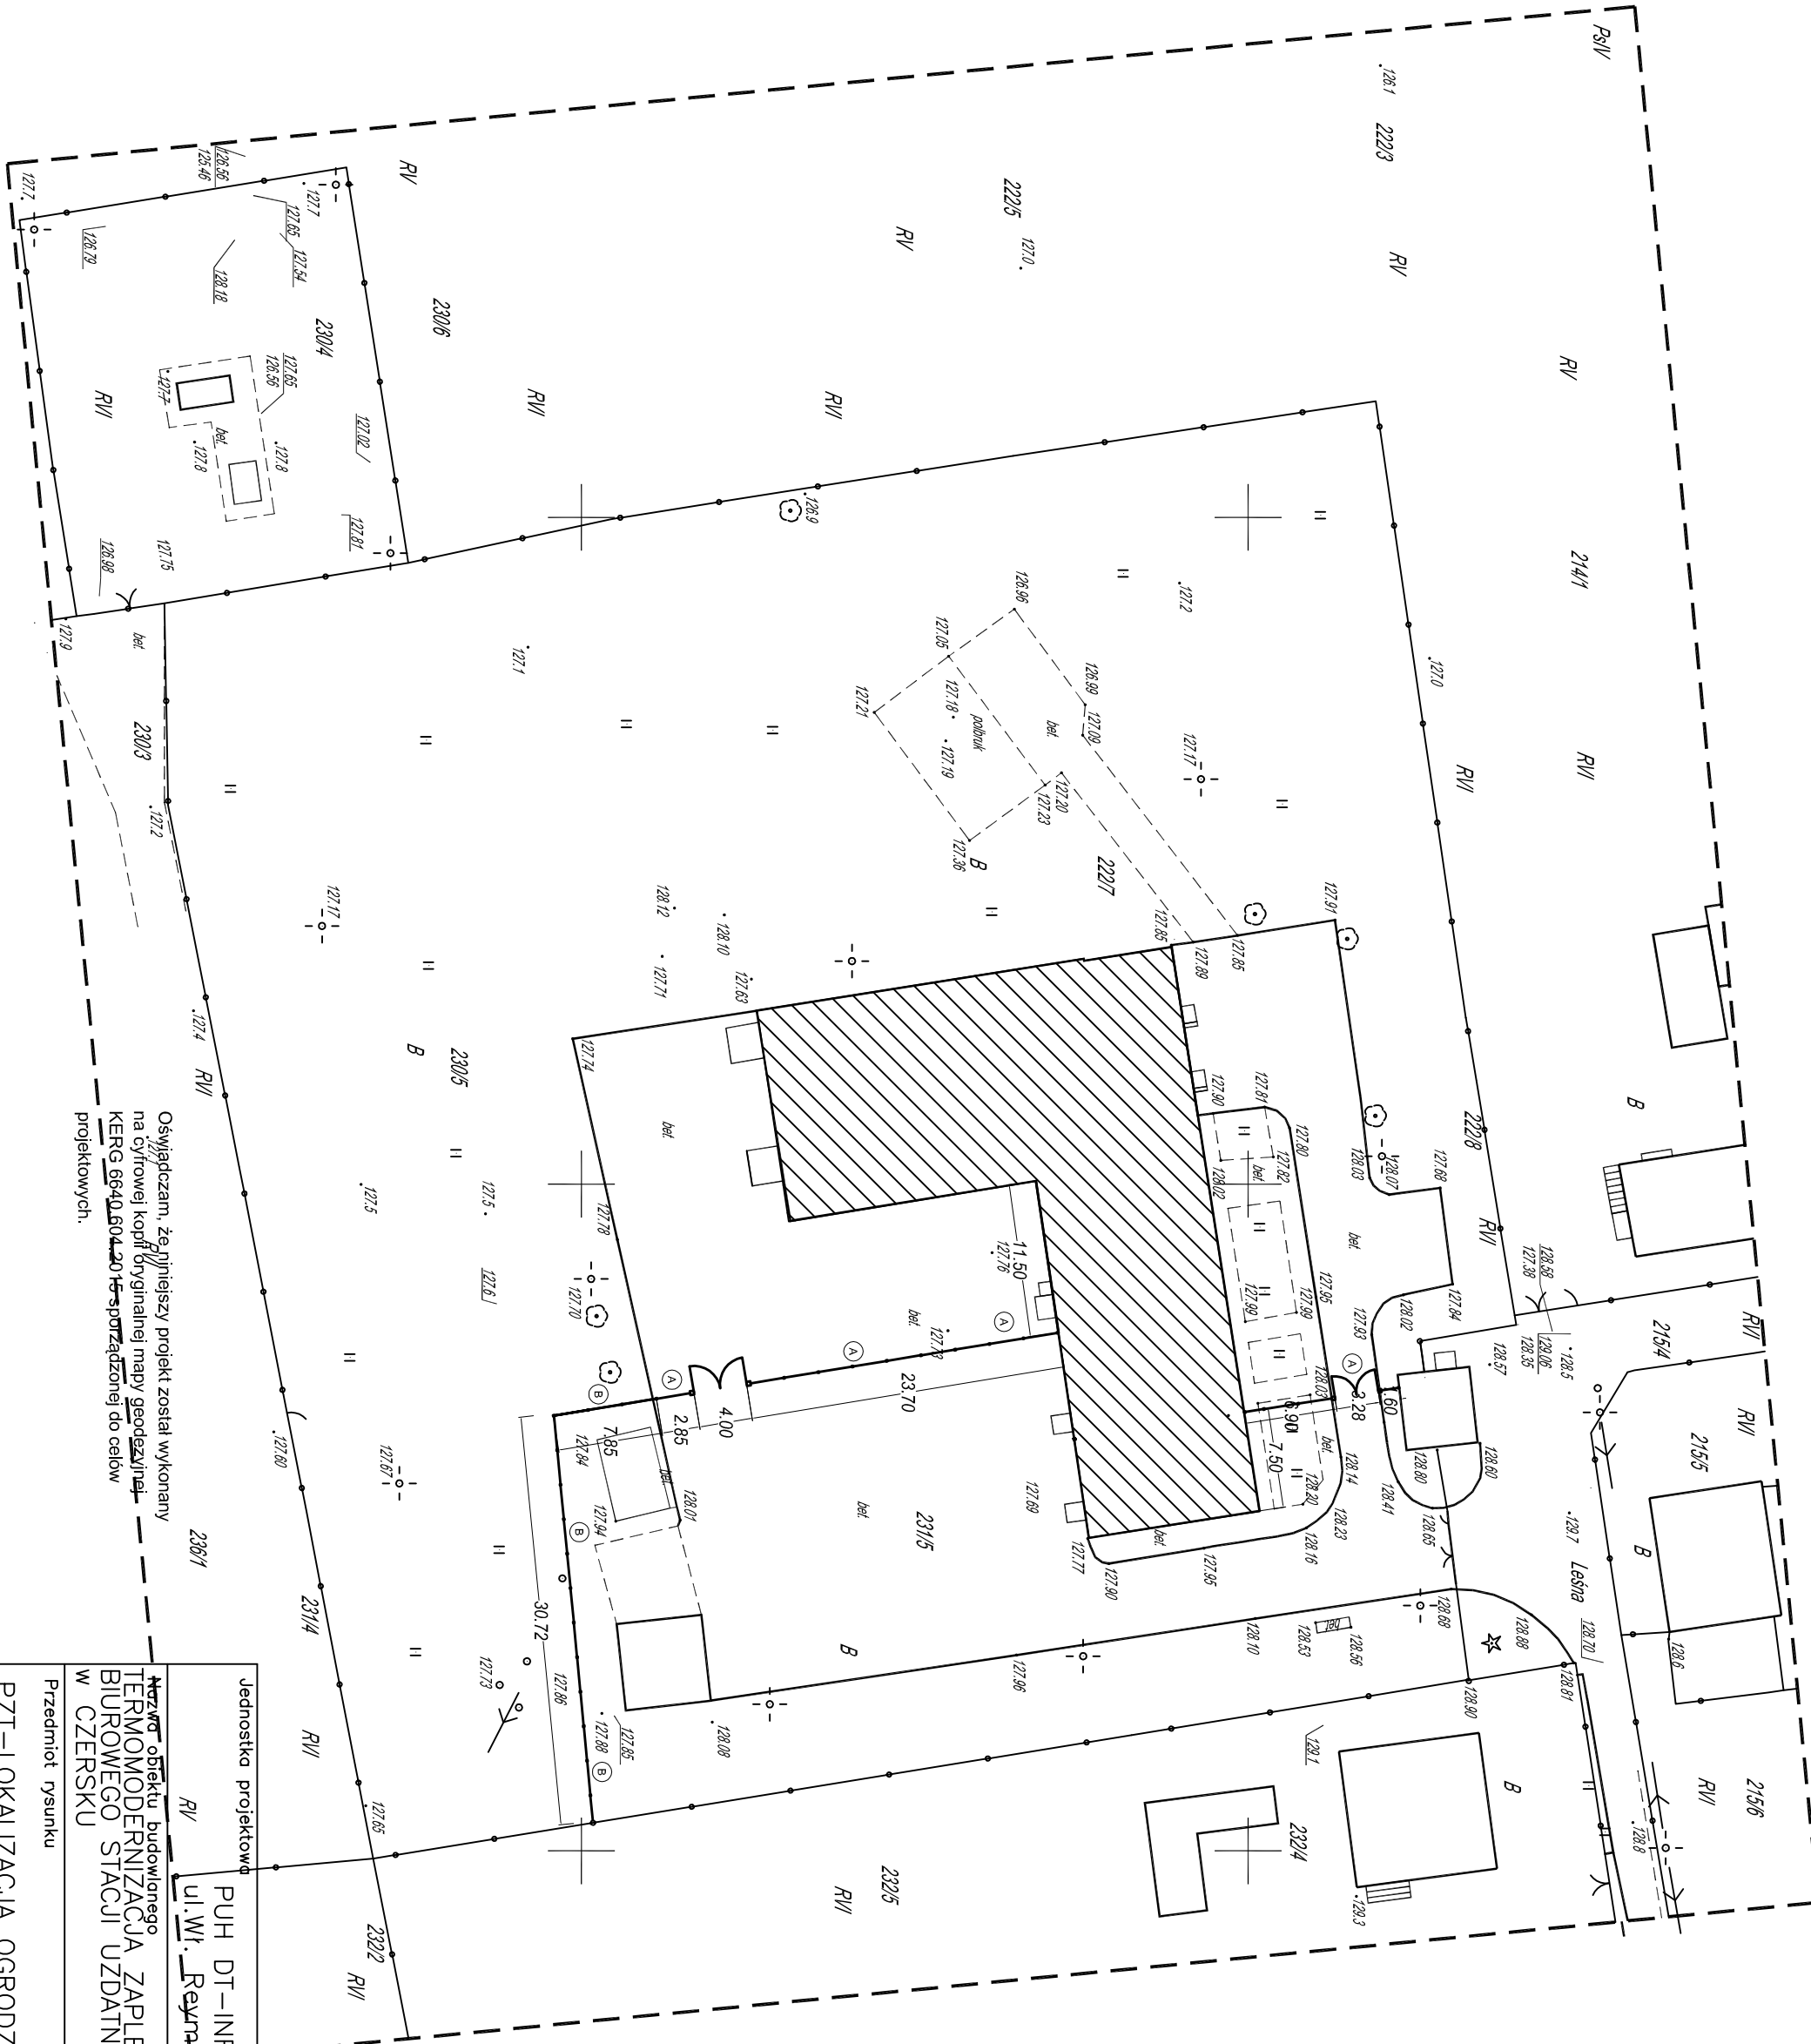

Oświadczam, że niniejszy projekt został wykonany na cyfrowej kopii oryginalnej mapy geodezyjnej KERG 6640.604.2015 sporządzonej do celów projektowych.

Chojnice, dn. 15.01.2016

.....
podpis

Jednostka projektowa			PUH DT-INFO DARIUSZ KASZUBOWSKI	
RV			ul. Wł. Reymonta 8 89-650 Czersk	
Nazwa obiektu budowlanego			TERMO-MODERNIZACJA ZAPLECZA SOCJALNO-BIUROWEGO STACJI UZDATNIANIA WODY W CZERSKU	
Adres obiektu budowlanego			ul. LEŚNA 11 89-650 Czersk	
Przedmiot rysunku		Nr rysunku	Skala rysunku	
PZT-LOKALIZACJA OGRODZENIA		1	1:500	
Projektant architektury:			03.07.2016	
tech. bud. DARIUSZ KASZUBOWSKI				
upr. bud. GP-KZ-7342/68/93 spec. architektura				