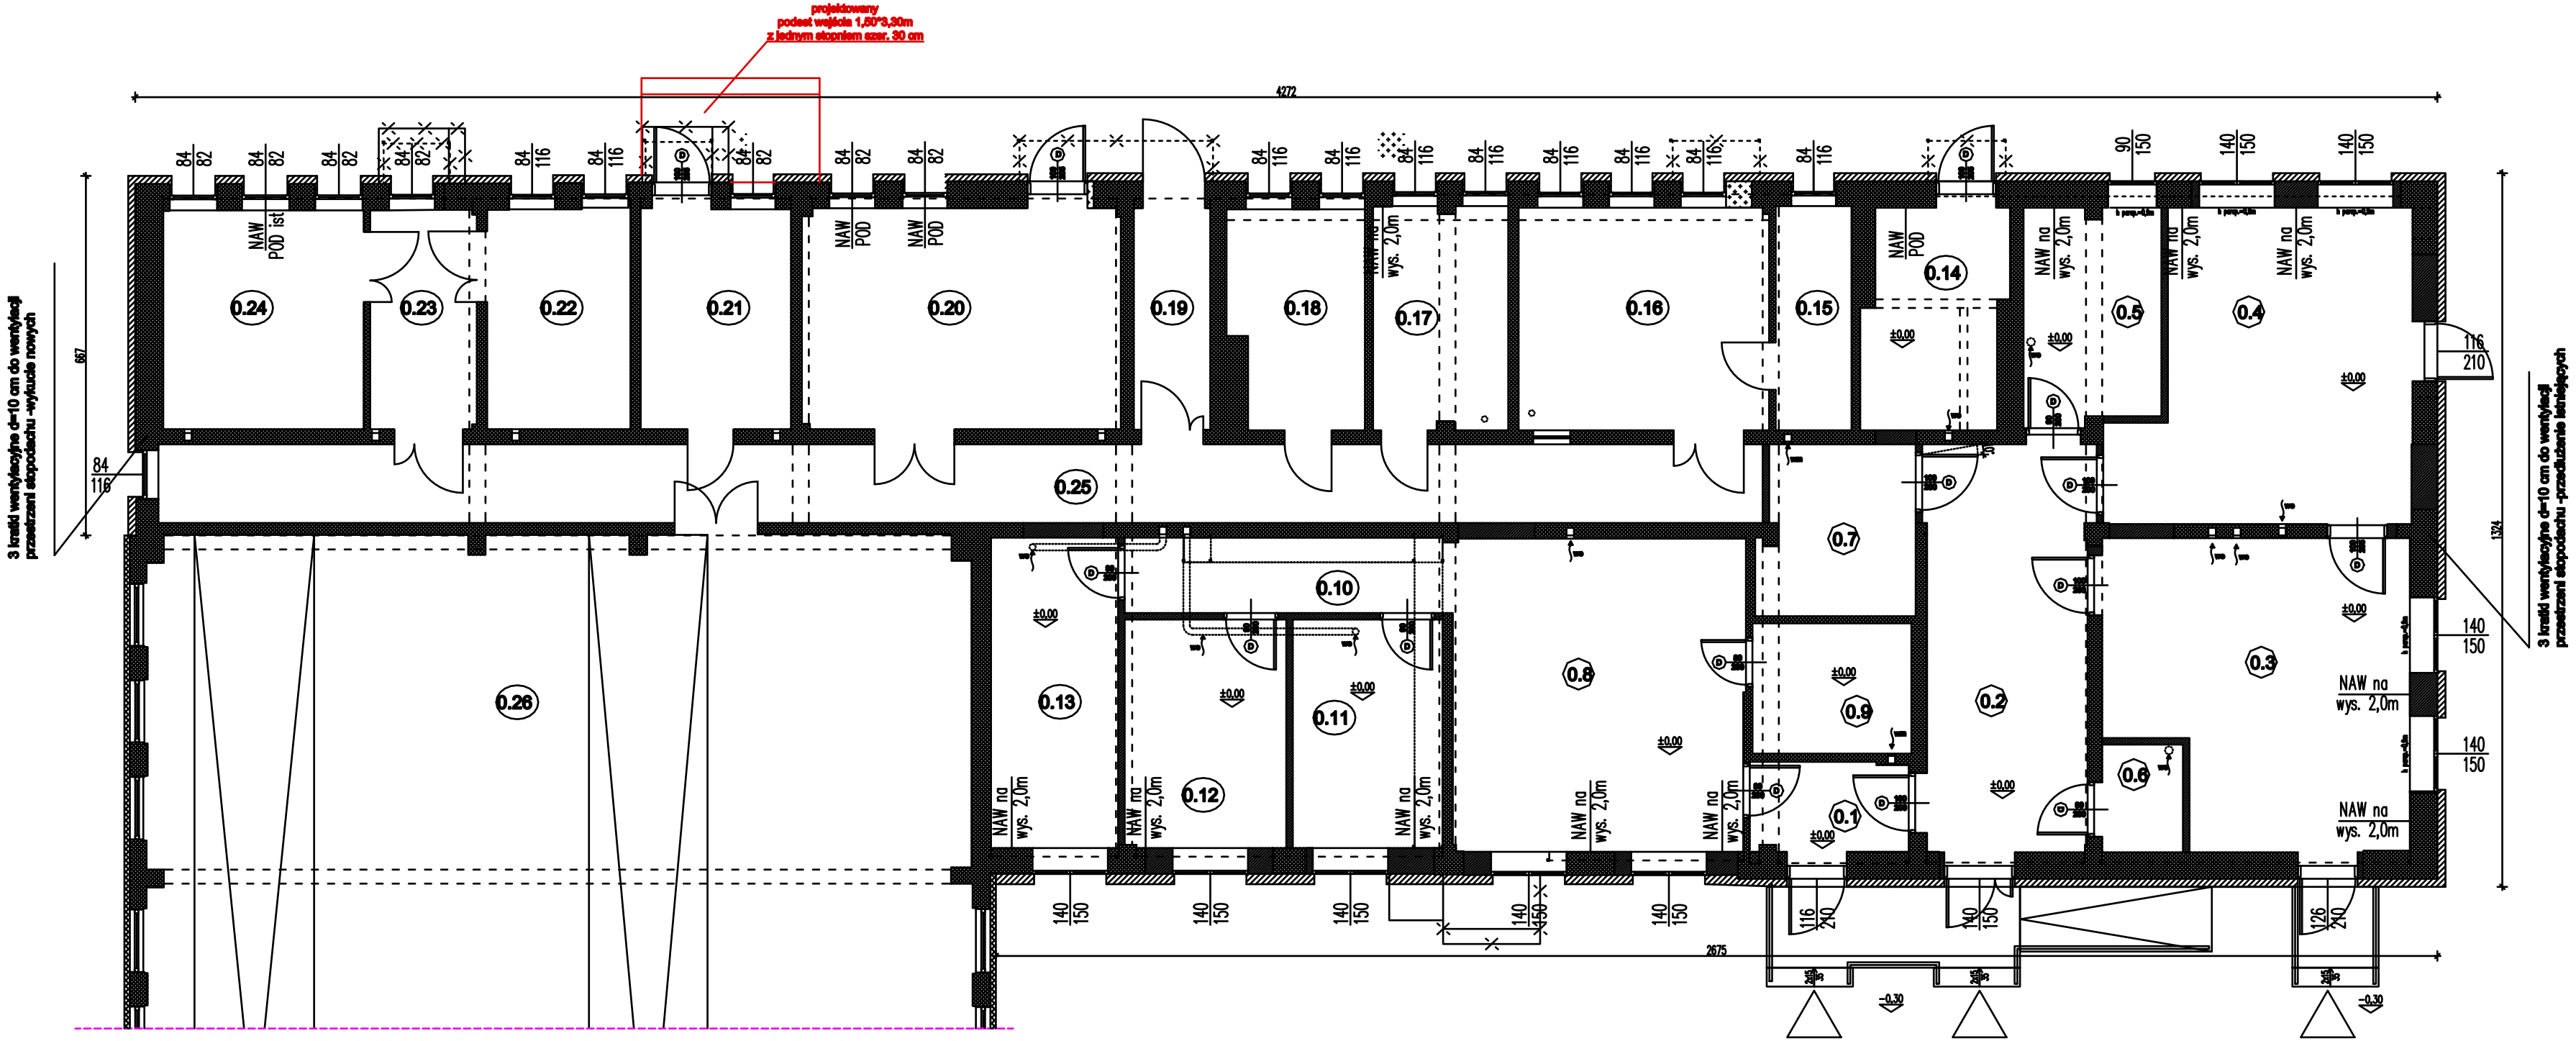

LEGENDA:

- ściany istniejące
- zamurowania, uzupełnienia ścian
- projektowane ocieplenie ścian
- 140/150 - wymiary stolarki wymienionej
- NAW/POD - nawietrzak pod oknem d=162 mm
- NAW na wys. 2,0m - nawietrzak d=162 mm na wys. 2,0 m od poziomu terenu
- wyburzenia

RZUT PRZYZIEMIA

NR	POMIESZCZENIE	WYKOŃCZENIE
0.1	WIATROŁAP	TERAKOTA
0.2	POCZEKALNIA	TERAKOTA
0.3	GABINET ZABIEGOWY	TERAKOTA
0.4	GABINET KONSULTACYJNY	TERAKOTA
0.5	POKÓJ SOCJALNY	TERAKOTA
0.6	POM. NA SPRZĘT I ŚRODKI DO UTRZYM. CZYSTOŚCI / ODPADY MEDYCZNE	TERAKOTA
0.7	TOALETA DLA OSÓB NIEPEŁNOSPRAWNYCH	TERAKOTA
0.8	POKÓJ SOCJALNY DZIENNY	TERAKOTA
0.9	ŁAZIENKA	TERAKOTA
0.10	KOMUNIKACJA	TERAKOTA
0.11	POKÓJ SOCJALNY	TERAKOTA
0.12	POKÓJ SOCJALNY	TERAKOTA
0.13	POKÓJ SOCJALNY	TERAKOTA
0.14	KOTŁOWNIA	TERAKOTA
0.15	ARCHIWUM	WYKŁADZINA
0.16	ARCHIWUM	WYKŁADZINA
0.17	DYSPOZYTORNIA	TERAKOTA
0.18	ROZDZIELNIA	LASTRYKO
0.19	PRZEDSIONEK	LASTRYKO
0.20	SPRĘŻARKOWANIA	BETON
0.21	WARSZTAT	BETON
0.22	BIURO	WYKŁADZINA
0.23	PRZEDSIONEK	LASTRYKO
0.24	SANITARIATY	TERAKOTA
0.25	KORYTARZ	LASTRYKO
0.26	HALA FILTRÓW	LASTRYKO

Jednostka projektowa
PUH DT–INFO DARIUSZ KASZUBOWSKI
ul.Wł. Reymonta 8 89–650 Czersk

Nazwa obiektu budowlanego
TERMOMODERNIZACJA ZAPLECZA SOCJALNO–BIUROWEGO STACJI UZDATNIANIA WODY w CZERSKU

Adres obiektu budowlanego
ul. LEŚNA 11 89–650 CZERSK

Przedmiot rysunku
RZUT PRZYZIEMIA

Nr rysunku
2

Skala rysunku
1:100

Projektant architektury:
tech. bud. DARIUSZ KASZUBOWSKI
upr. bud. GP–KZ–7342/68/93 spec. architektura

03 07 2016