


RZUT MONTAŻOWY PARTERU

SKALA 1 : 100

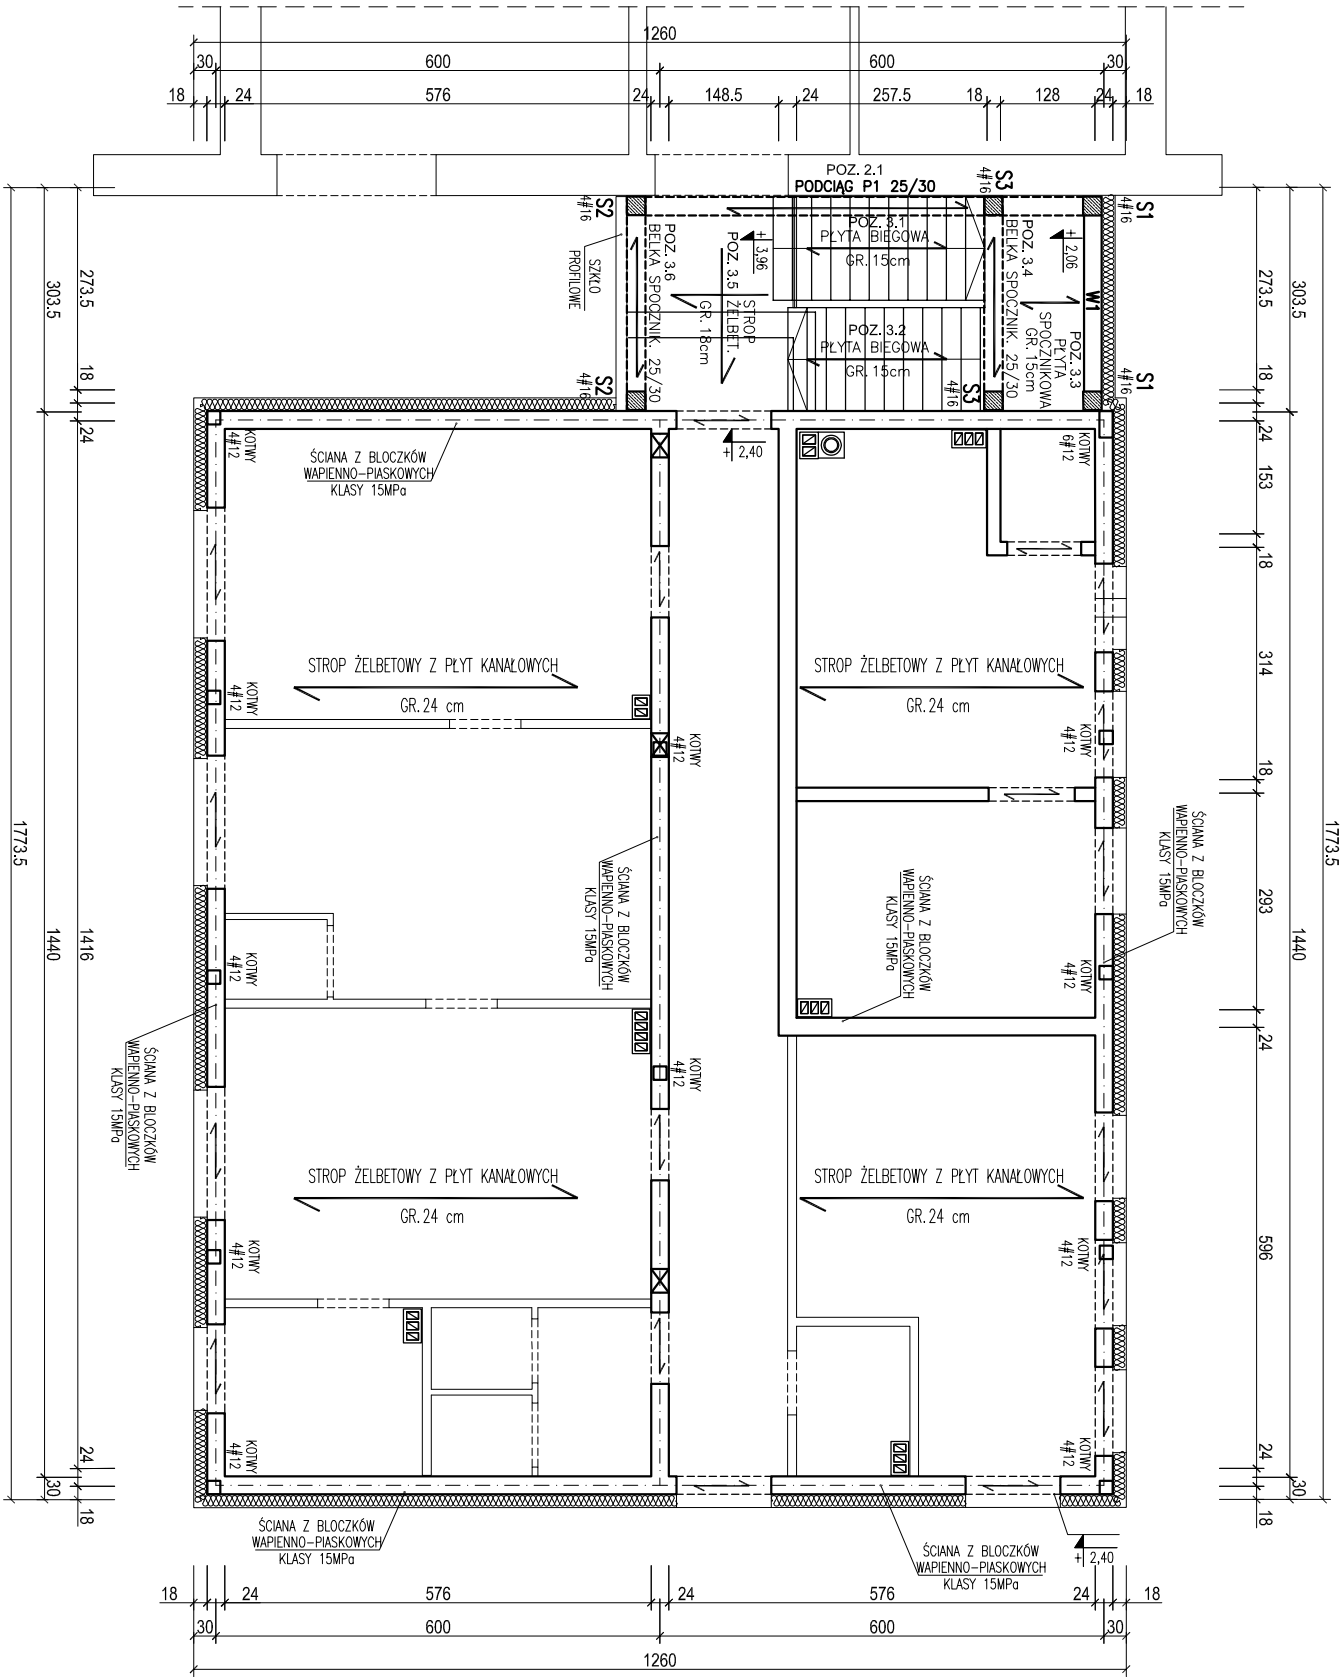

BETON C16/20 (B20)
STAL A-III /34GS/
STAL A-0 /St0S-b/
BŁOCZEK WAPIENNO -
- PIASKOWY KL. 15 MPa

- UWAGI:
1. Wymiary sprawdzić na budowie.
 2. W miejscach oznaczonych na rzucie wypuścić kotwy do rdzeni żelbetowych.
 3. Rzędny podciąg P1 ustalić na budowie.

PROJEKTOWANIE, NADZORY				Rys. nr
I POŚREDNICTWO INWESTYCYJNE				K3
Mirostb w J. Ciemiński				Skala
89-642 RYTEL				(0-52) 397-56-65
ul. Brzezina 6				NIP 555-109-45-79
Obiekt	Rozbudowa budynku socjalno-biurowego - projekt zmian. Czersk ul. J. Kiłińskiego 15, dz. nr geod. 318/4.			1:100
Przeznaczenie	RZUT MONTAŻOWY PARTERU			
Brutto	Inicjatorstwo, urządzenie budowlane			Data
Projektant	Mirostb w J. Ciemiński			23.12.15
Upr. budowl. do projektowania i kierowania robotami budowlanymi bez ograniczeń w specjalności konstrukcyjno - budowlanej				
architekt, I korekt. - budowlanej				
Nr ewid. LAN - 18 - 7210/75/85				
Nr ewid. LAN - KZ - 7210/02/87				
Nr ewid. LAN - KZ - 7210/55/89				
mgr inż. MICHALINA ZIEMNICKA				
Upr. budowl. do projektowania i kierowania robotami budowlanymi bez ograniczeń w specjalności konstrukcyjno - budowlanej				
Nr ewid. PCN/0101/PWOK/10				
Sprawdzia	konstrukcja			23.12.15