


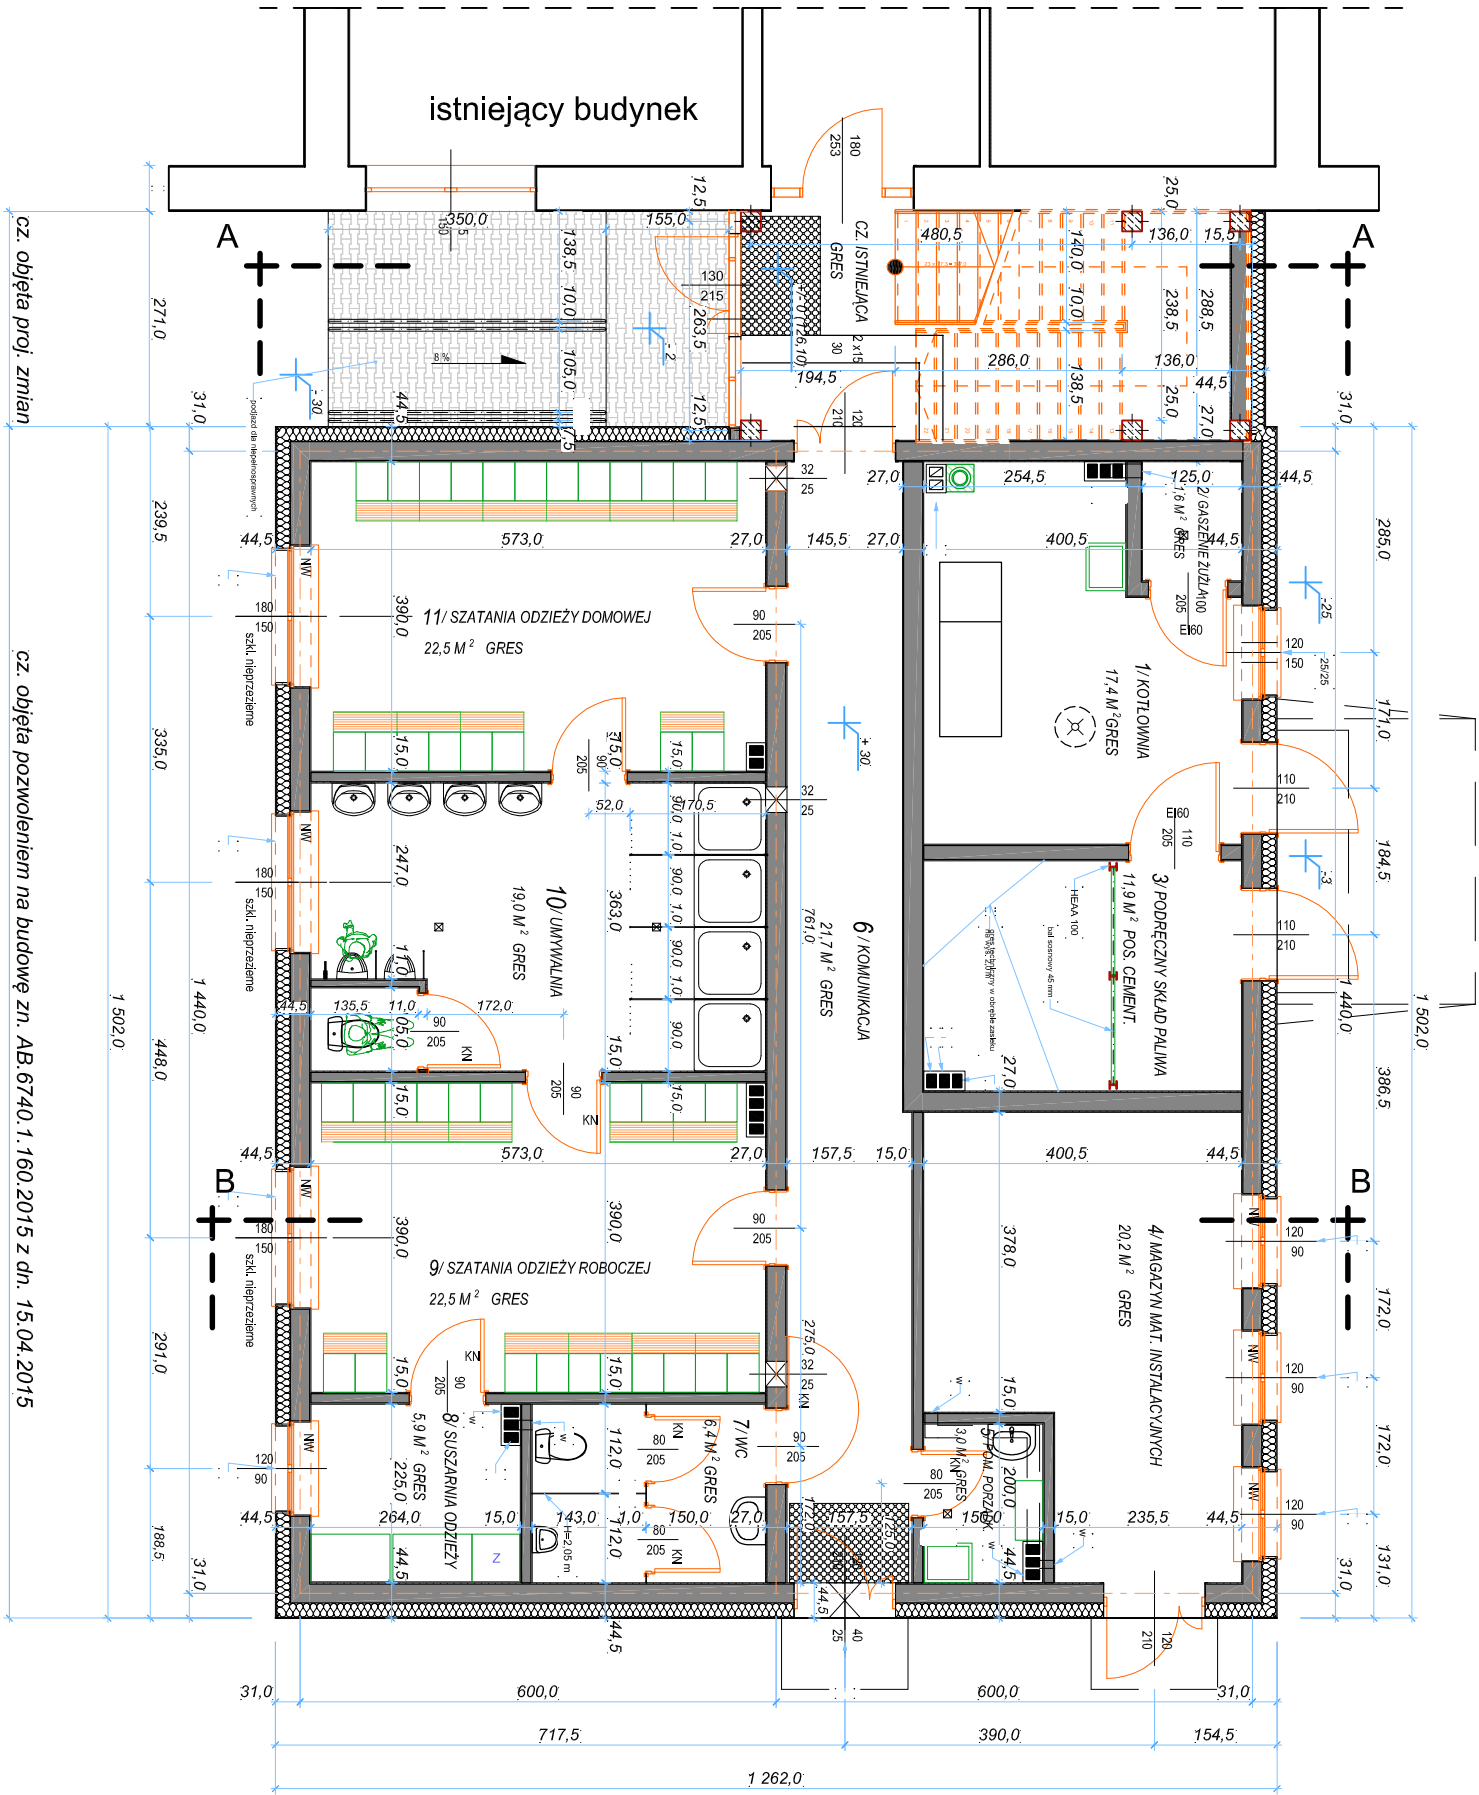

UWAGA:

- wymiary drzwi są wymiarami przejścia w świetle ościeżnicy; wymiar dostosować do wymiarów drzwi wybranego producenta.
- wszystkie wymiary sprawdzić na budowie

projektowanie, nadzory i pośrednictwo inwestycyjne		Rys. nr 2
Mirostław J. Ciemński		Skala 1 : 100
ul. Brzeźna 6		
89 - 642 RYTEL		
(0-62) 397-66-65		
ul. Brzeźna 6		
NIP 665-109-06-79		
Obiekt Rozbudowa budynku socjalno-biurowego - projekt zmian.		
Czersek ul. J. Kilińskiego 15, dz. nr geod. 318/4.		
Przełom rys.		
RZUT PRZYZIEMI		
Branża Imię i nazwisko, uprawnienia budowlane		Data Podpis
Architektura arch. PAULINA DANIELEWICZ		23.12.15
Upr. budowl. do projektowania w specjalności architektonicznej Nr ewid. POJK/134/2006		
Projektant Arch.-konstr. MIROSLAW J. CIEMNSKI		23.12.15
Upr. budowl. do projektowania i kierowania robotami budowlanymi w specjalności konstrukcyjnej i architektonicznej Nr ewid. UAN - NB - 721075/85 Nr ewid. UAN - KZ - 72102/87 Nr ewid. UAN - KZ - 72105/89		
Sprawdził Architektura mgr inż. MIROSLAW PILARSKA		23.12.15
Upr. budowl. do projektowania w specjalności konstrukcyjnej i architektonicznej Nr ewid. 472/88		