


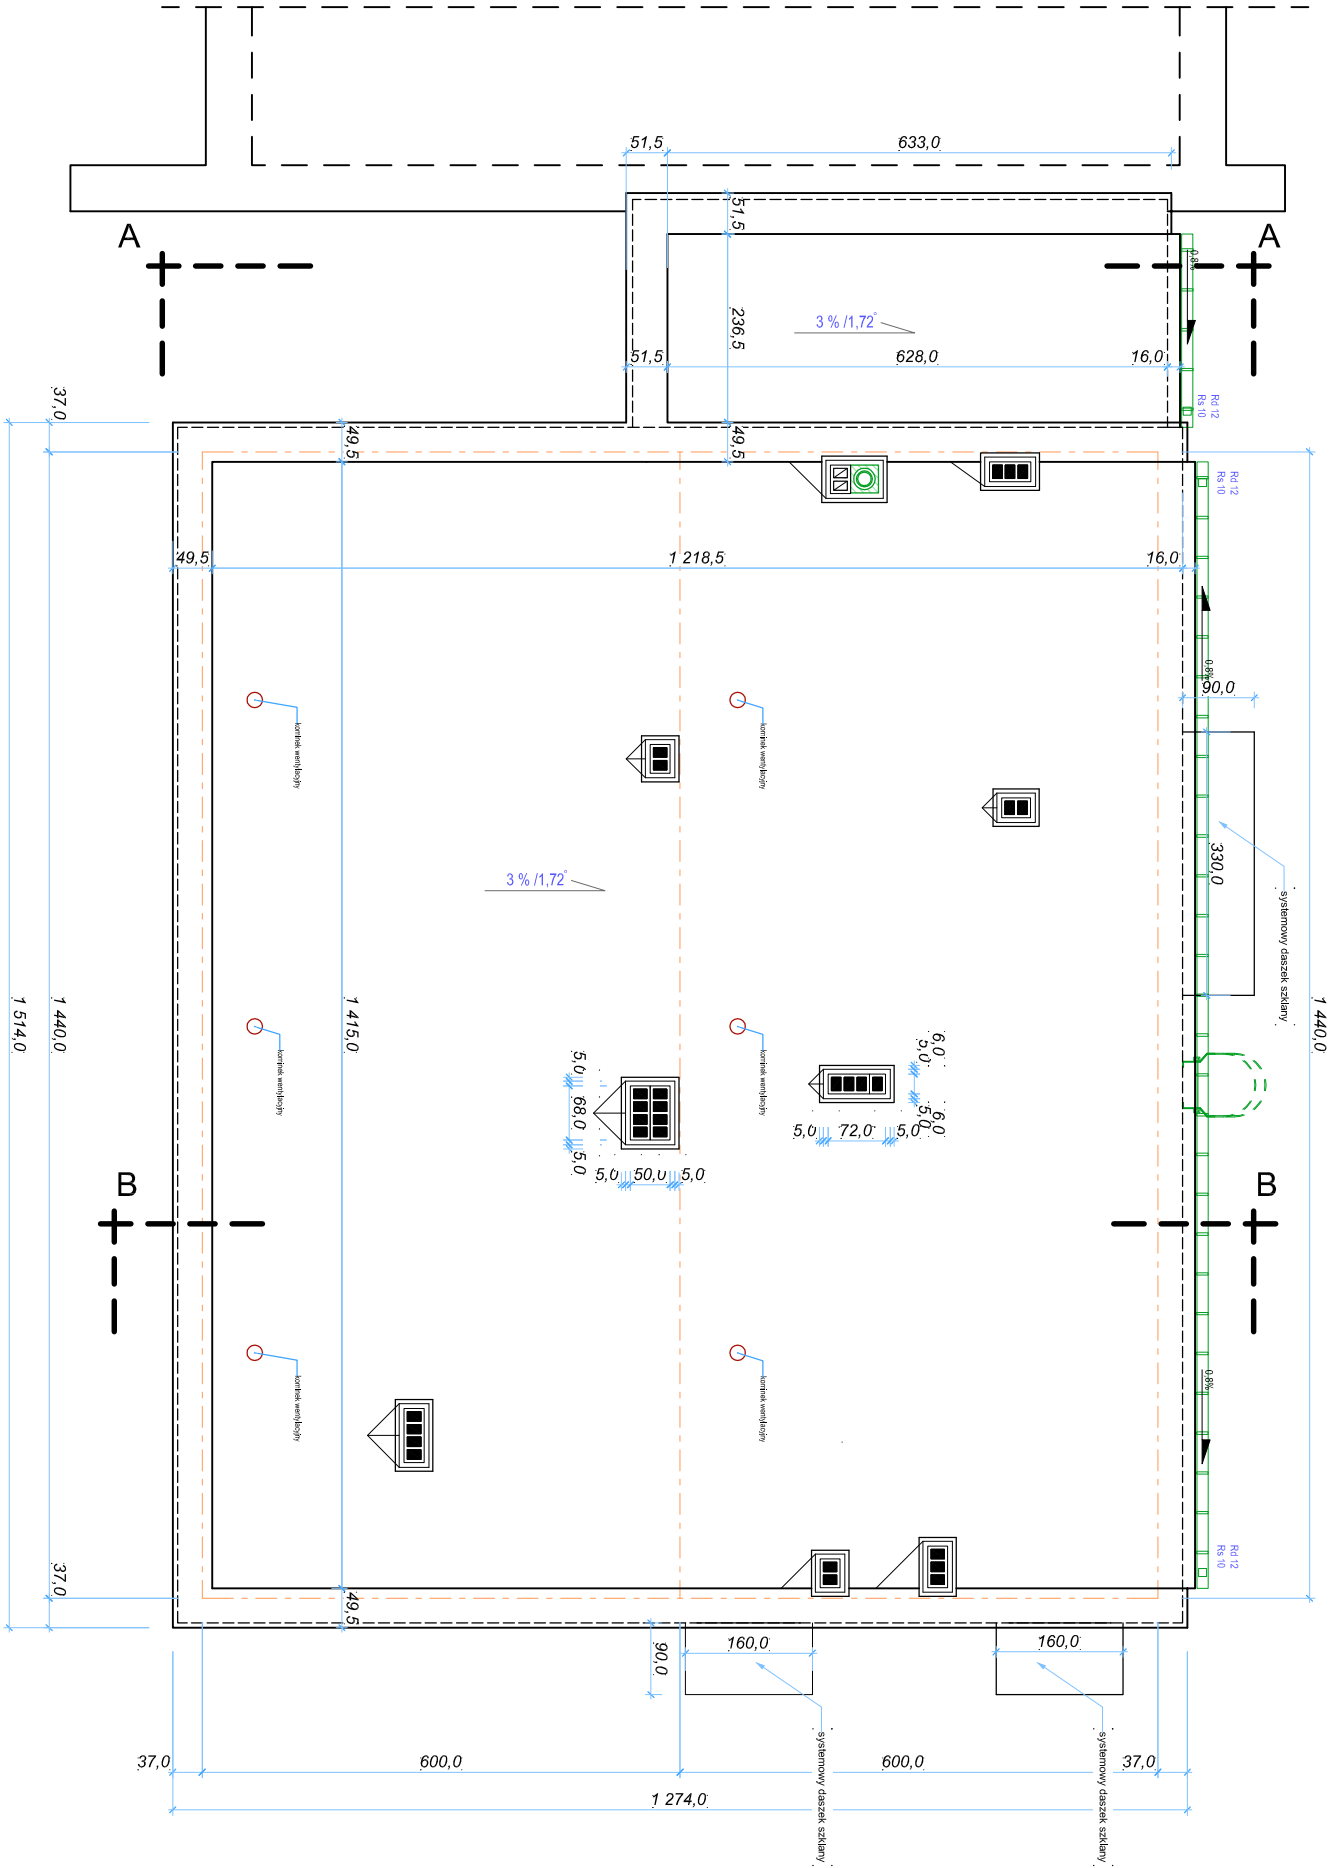

UWAGA:

- wymiary drzwi są wymiarami przejścia w świetle ościeżnicy; wymiar dostosować do wymiarów drzwi wybranego producenta.
- wszystkie wymiary sprawdzić na budowie

projektowanie, nadzory i pośrednictwo inwestycyjne Mirosław J. Ciemiński 89 - 642 RYTEL (0-52) 397-56-65 ul. Brzeźna 6 NIP 555-109-05-79		Rys. nr 4
Obiekt Rozbudowa budynku socjalno-biurowego - projekt zmian. Czersk ul. J. Kiłńskiego 15, dz. nr geod. 318/4.		Skala 1 : 100
Przebieg rys.		
Branża	Inżynier i nazwisko, uprawnienia budowlane	Data
Projektant	arch. PAULINA DANIELEWICZ Upr. budowl. do projektowania w specjalności architektonicznej Nr ewid. PO/KK/134/2006	23.12.15
Projektant	Arch.-konstr. MIROSŁAW J. CIEMIŃSKI Upr. budowl. do projektowania i kierowania robotami budowlanymi w specjalności architektonicznej i konstrukcyjnej Nr ewid. UAN - NB - 721075985 Nr ewid. UAN - KZ - 7210102087 Nr ewid. UAN - KZ - 721035089	23.12.15
Sprawdził	Architektura mgr inż. MIROSŁAW PILARSKA Upr. budowl. do projektowania w specjalności konstrukcyjnej i architektonicznej Nr ewid. 47208	23.12.15