


A	papa termozgrzewalna modyfikowana nawierzchniowa
	papa termozgrzewalna modyfikowana podkładowa
	twarda płyta PIR 14 cm
	paroizolacja
	blacha trapezowa
	systemowy sufit podwieszany

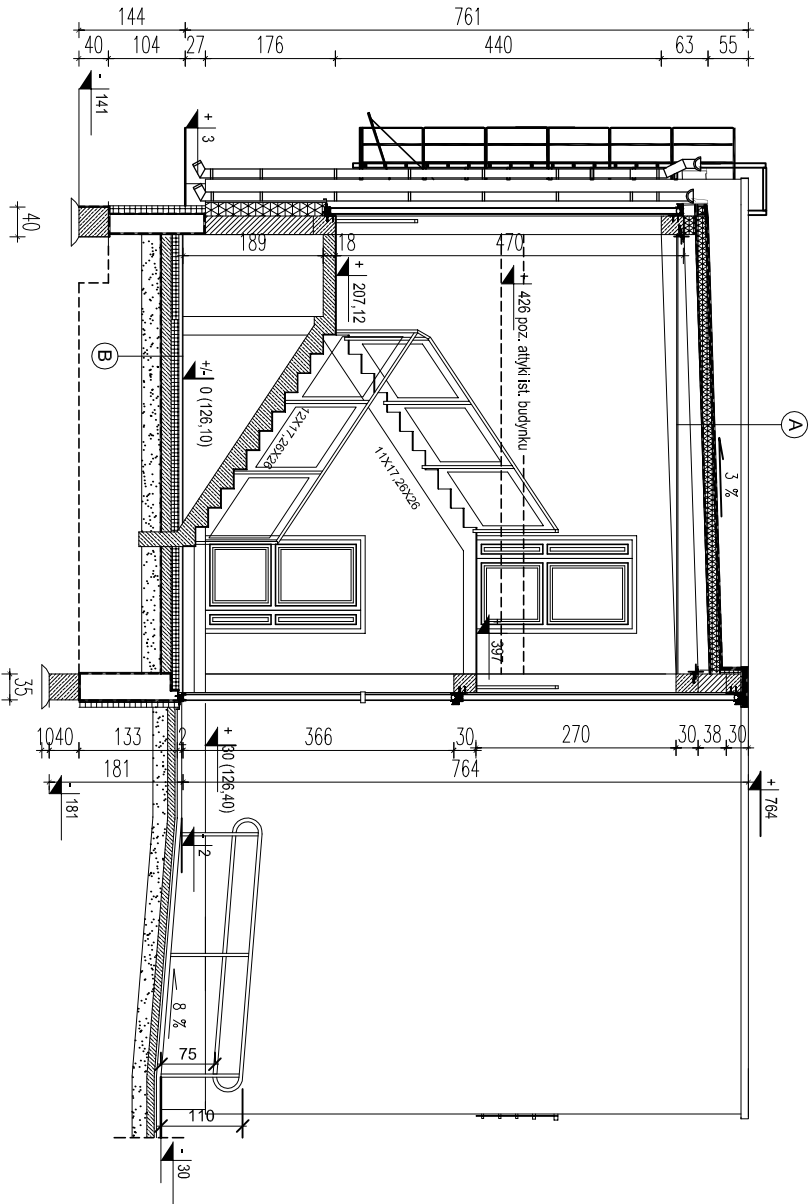

PRZEMKÓJ
skala 1:100

B	gres na kleju
	wylewka betonowa zbrojona siatką 5 cm C20/25
	folia
	styropian 10 cm
	izolacja bitumiczna
	podkład betonowy 15 cm C12/15
	podsyпка płaskowa 25 cm

PROJEKTOWANIE, NADZORY				Rys., nr
I POŚREDNICTWO INWESTYCYJNE				6
Mirostów J. Ciemiński				Skala
89-642 RYTEL				1:100
ul. Brzezina 6				
NIP 555-109-05-79				
Obiekt	Rozbudowa budynku socjalno-biurowego - projekt zmian.			
Czersk ul. J. Kiłińskiego 15, dz. nr geod. 318/4.				
Przebieg rys.	PRZEMKÓJ A - A			
	Brutto	Inne informacje, uwzględniające budowlane	Data	Projekt
Projektant	Architektura	arch. PAULINA DANIELEWICZ Upr. budowl. do projektowania bez ograniczeń w specjalności architektonicznej Nr ewid. PO/KK/13472006	23.12.15	
Projektant	Arch. i konst.	MIROSLAW J. CIEMIŃSKI Upr. budowl. do projektowania i nadzoru robót budowlanych w specjalności architekt. i konst. - budowlanej Nr ewid. UAN - 106 - 721075165 Nr ewid. UAN - 102 - 721075287 Nr ewid. UAN - 102 - 721075389	23.12.15	
Sprawdzia	Architektura	mgr inż. MIROSLAW PILARSKA Upr. budowl. do projektowania w specjalności konstrukcyjnej i architektonicznej Nr ewid. 472/08	23.12.15	