


A	papa termozgrzewalna modyfikowana nawierzchniowa papa termozgrzewalna modyfikowana podkładowa plyta poliizocyanurowa PIR 12 cm parozizolacja blacha trapezowa TR 153.280.840 grub. 1,0 mm systemowy sufit podwieszany z płyt z wełny mineralnej
---	---

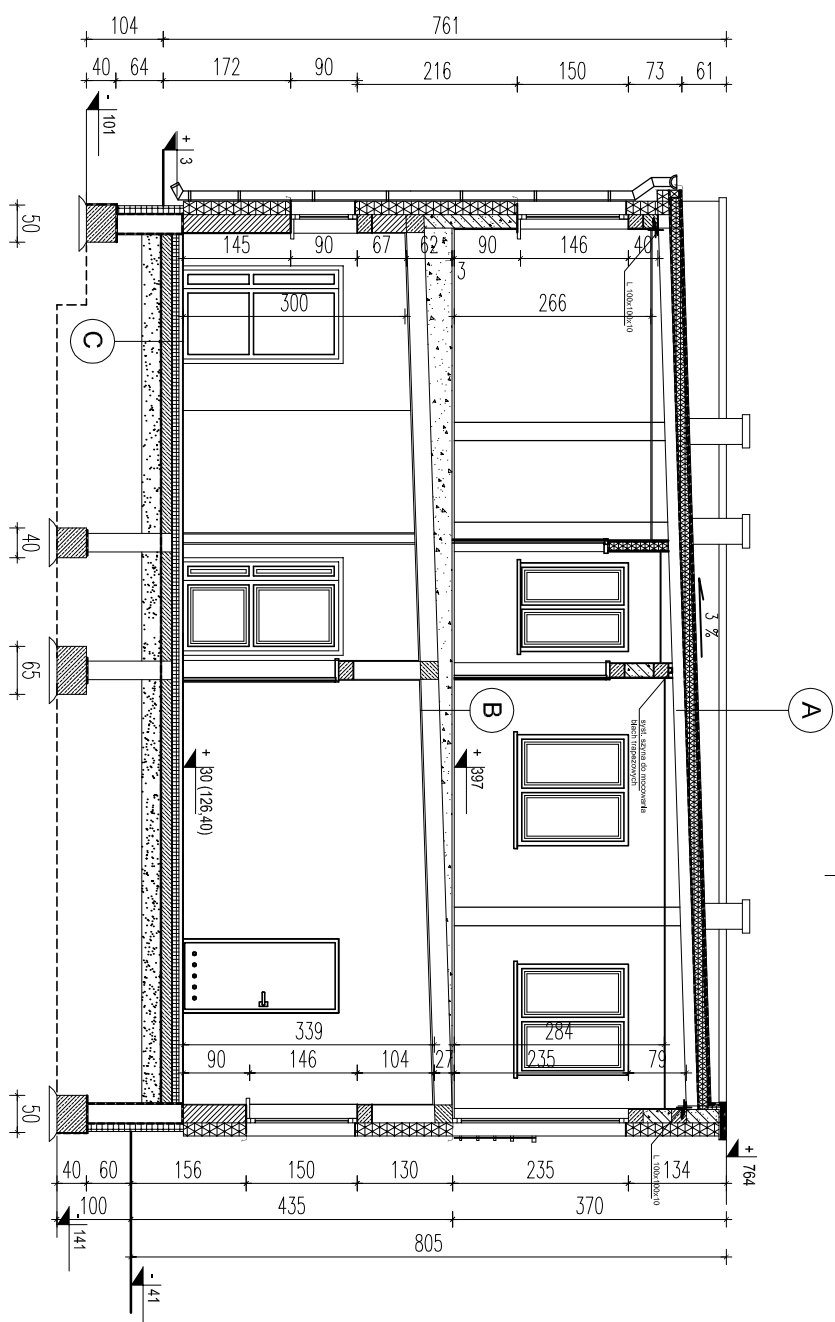

PRZEKRÓJ
skala 1:100

B
żywicza poliuretanowa satyn./wykl. dywan. w płytkach wylewka betonowa zbrojona siatką 3 cm C20/25 folia warstwa styropianowo-cementowa 0-35 cm 20/80 (c/s) strop z płyt kanałowych wielobocowych tynk wapienno-cementowy 1,5 cm

gres na kleju
wylewka betonowa zbrojona siatką 5 cm C20/25
folia
styropian 10 cm
izolacja bitumiczna
podkład betonowy 15 cm C12/15
podsyпка piaskowa 25 cm

PROJEKTOWANIE, NADZORY I POŚREDNICTWO INWESTYCYJNE Mirostów J. Ciemiński 89-642 RYTEL ul. Brzeźnina 6 (0-52) 397-56-65 NP 555-10945-79			Str. w 1:100
Opieki	Rozbudowa budynku socjalno-biurowego - projekt zrian. Czersk ul. J. Kiłińskiego 15, dz. nr geod. 318/4.		
Przebiegi rys.	PRZEKRÓJ B - B		
Brutto	Inż. i technicy, uprawiający budowlane	Data	Projekt
Projektant	arch. PAULINA DANIELEWICZ Upr. budowl. do projektowania bez ograniczeń w specjalności architektura znan Nr ewid. PO/KC/134/2006	23.12.15	
Projektant	MIROSLAW J. CIEMIŃSKI Upr. budowl. do projektowania i kierowania robotami budowlanymi w specjalności architekt. i konstr. - budowlanej Nr ewid. UAN - KB - 7210/25/05 Nr ewid. UAN - KB - 7210/25/05 Nr ewid. UAN - KZ - 7210/25/09	23.12.15	
Projektant	mgr inż. MIROSLAWA PILARSKA Upr. budowl. do projektowania w specjalności konstruktacyjnej Nr ewid. N - 712/86	23.12.15	
Sprawdzła	Architektura		