






ELEWACJA FRONTOWA

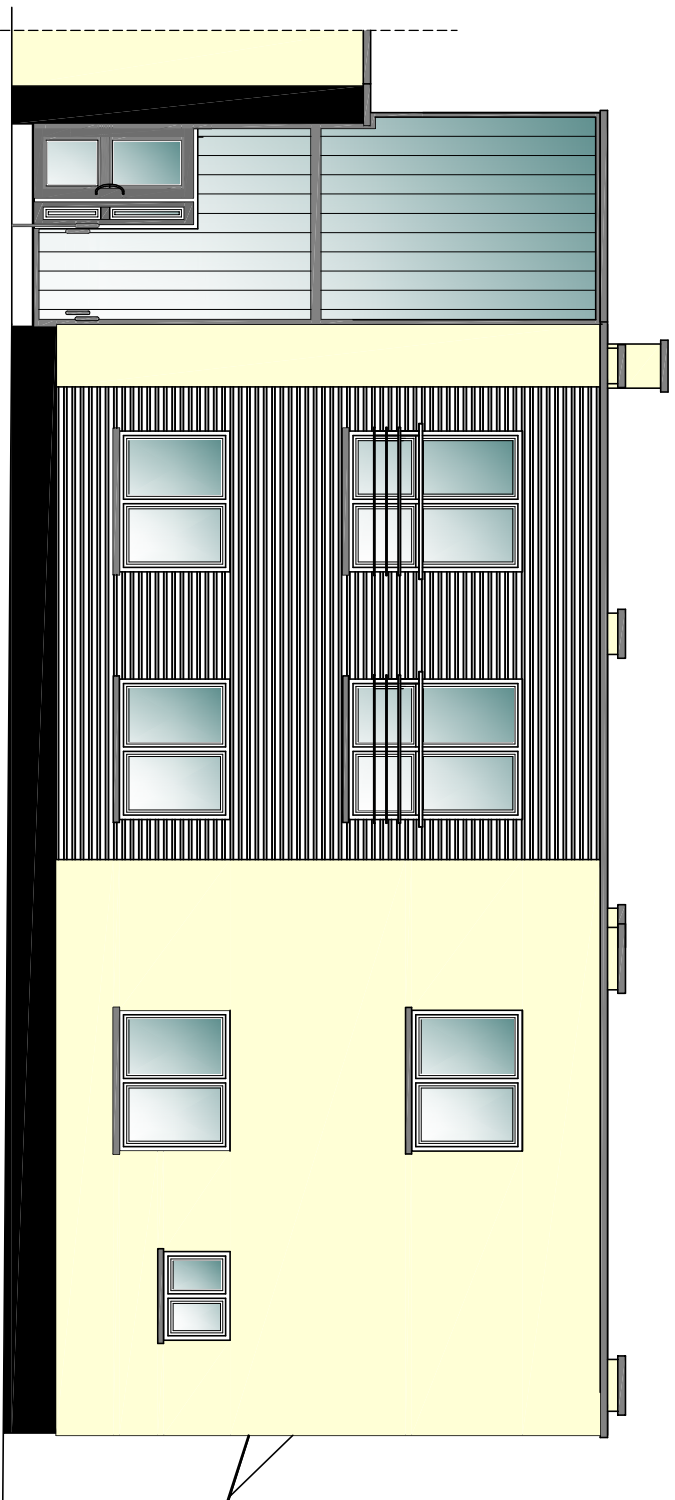

ELEWACJA SZCZYTOWA

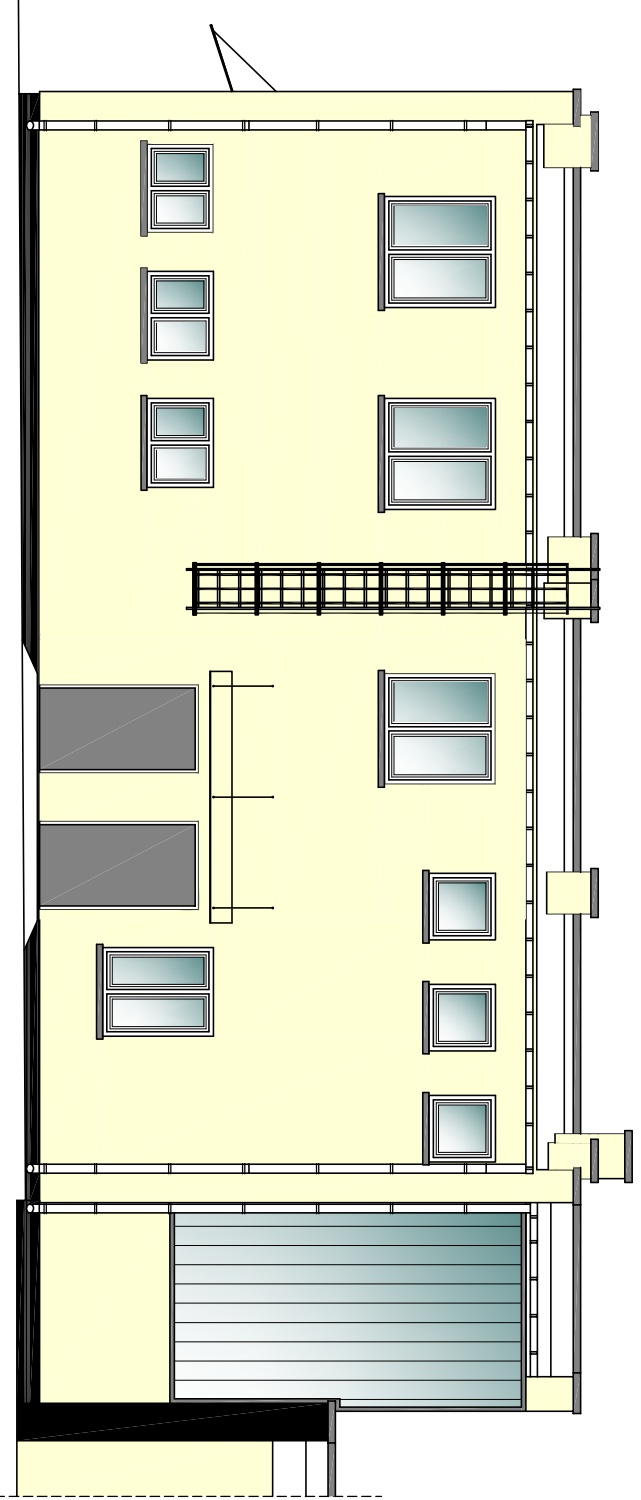

ELEWACJA TYLNA

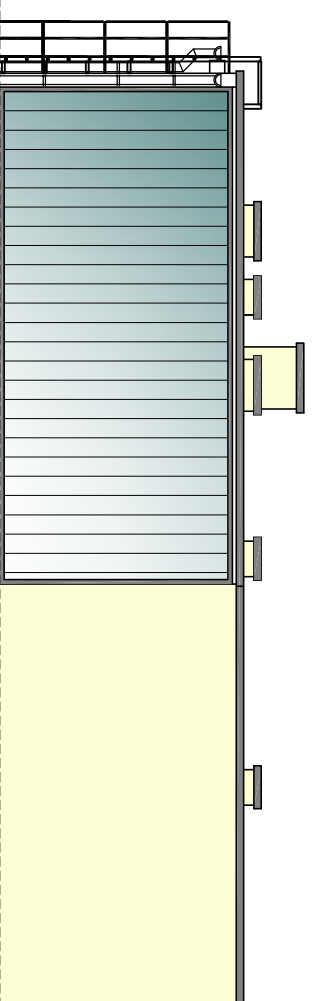

ELEWACJA SZCZYTOWA

PROJEKTOWANIE, NADZÓR I POŚREDNICTWO INWESTYCYJNE Mirosław J. Ciemniński 89-642 KTYŁ ul. Brzeźnia 6 (0-52) 397-56-65 NP 555-109-05-79 1:100			
Opis	Rozbudowa budynku socjalno-biurowego - projekt zmian. Czerni J. J. Kilińskiego 15, dz. nr geod. 318/4.		
Przedmiot	ELEWACJE	Data	Profil
Projektant	Architektura	23.12.15	
Projektant	Arch.+konstr.	23.12.15	
Sprawdziła	Architektura	23.12.15	