


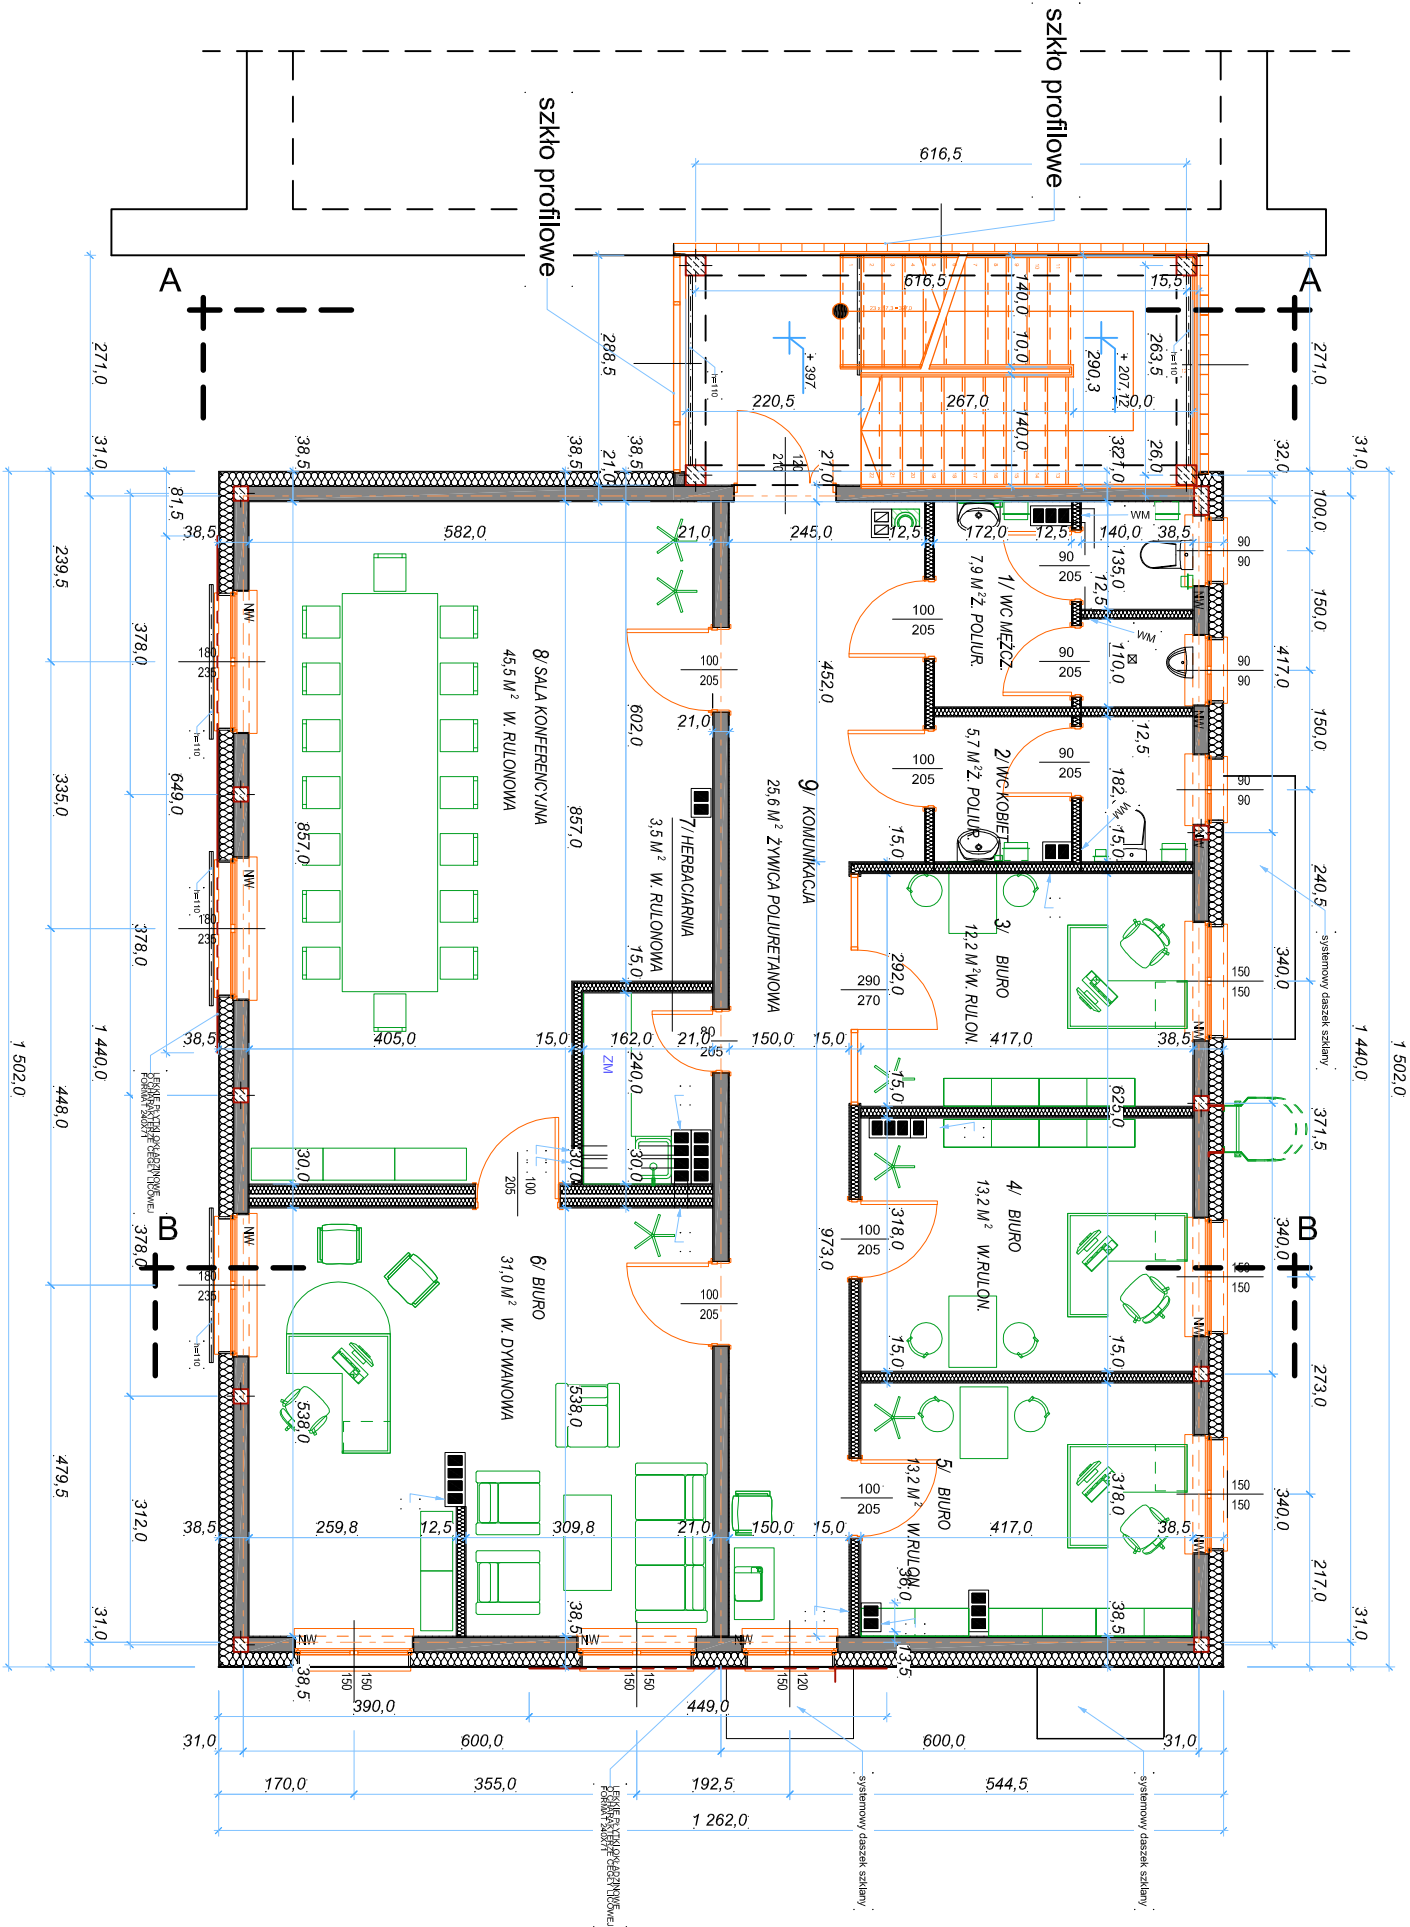

UWAGA:
- wymiary drzwi są wymiarami przejścia w świetle ościeżnicy; wymiar dostosować do wymiarów drzwi wybranego producenta.
- wszystkie wymiary sprawdzić na budowie

projektowanie, nadzory i pośrednictwo inwestycyjne		Rys. nr 3
Mirostlaw J. Cieminski		Skala 1 : 100
89 - 642 RYTEL (0-52) 397-56-65 ul. Brzezina 6 NIP 555-108-05-79		
Objekt Rozbudowa budynku socjalno-biurowego - projekt zmian. Czersk ul. J. Kilńskiego 15, dz. nr geod. 318/4.		
Przebiegł p/s.	RZUT PIETRA	
Branda	Inię i nazwisko, uprawnienia budowlane	Data
Architektura	arch. PAULINA DANIELEWICZ Upr. budowl. do projektowania w specjalności architektonicznej Nr ewid. PO/KK/134/2006	23.12.15
Projektant	MIROSLAW J. CIEMINSKI Upr. budowl. do projektowania i kierowania robotami budowlanymi w specjalności architektonicznej Nr ewid. UAN - NB - 721075985 Nr ewid. UAN - KZ - 721020287	23.12.15
Arch.-konstr.	mgr inż. MIROSLAW PILARSKA Upr. budowl. do projektowania w specjalności konstrukcyjnej i architektonicznej Nr ewid. 47208	23.12.15