


Rys. nr 2

istniejący budynek

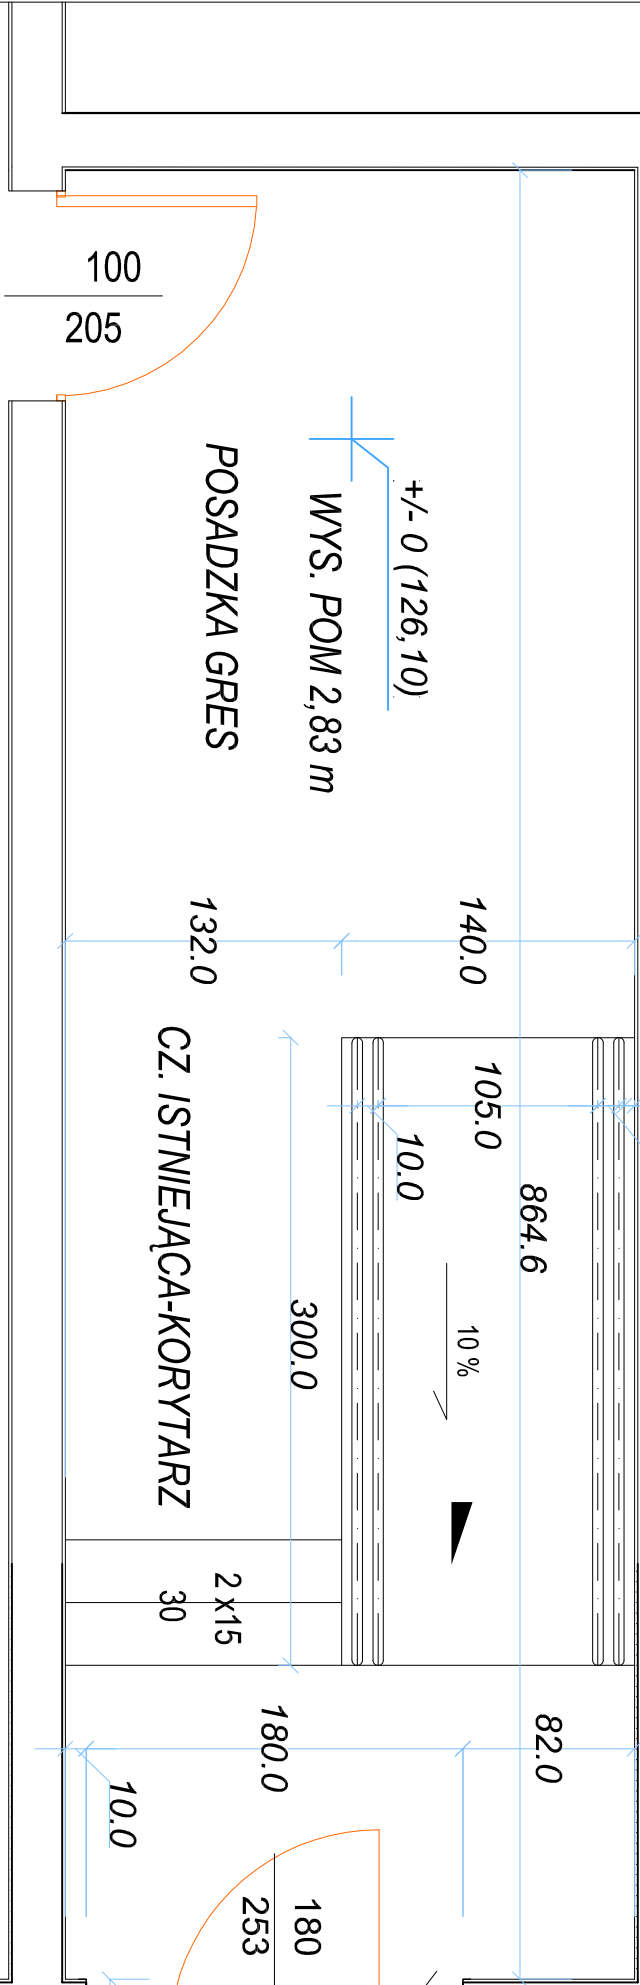

RZUT PRZYZIEMIA

Zakres zmian dotyczy:
- likwidacja 2 stopni
przy klatce schodowej
- wykonanie pochylni z
2 stopniami w ist.
korytarzu

istniejący budynek

