
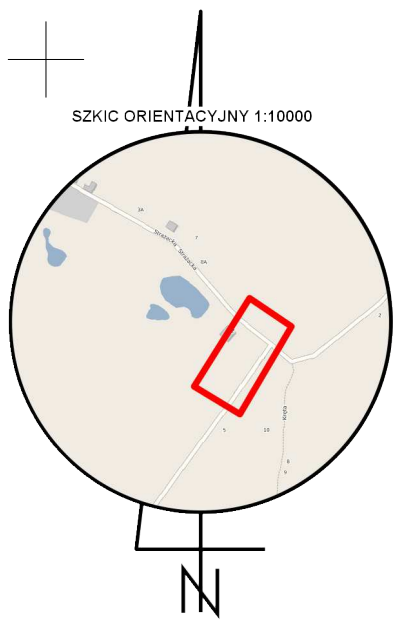


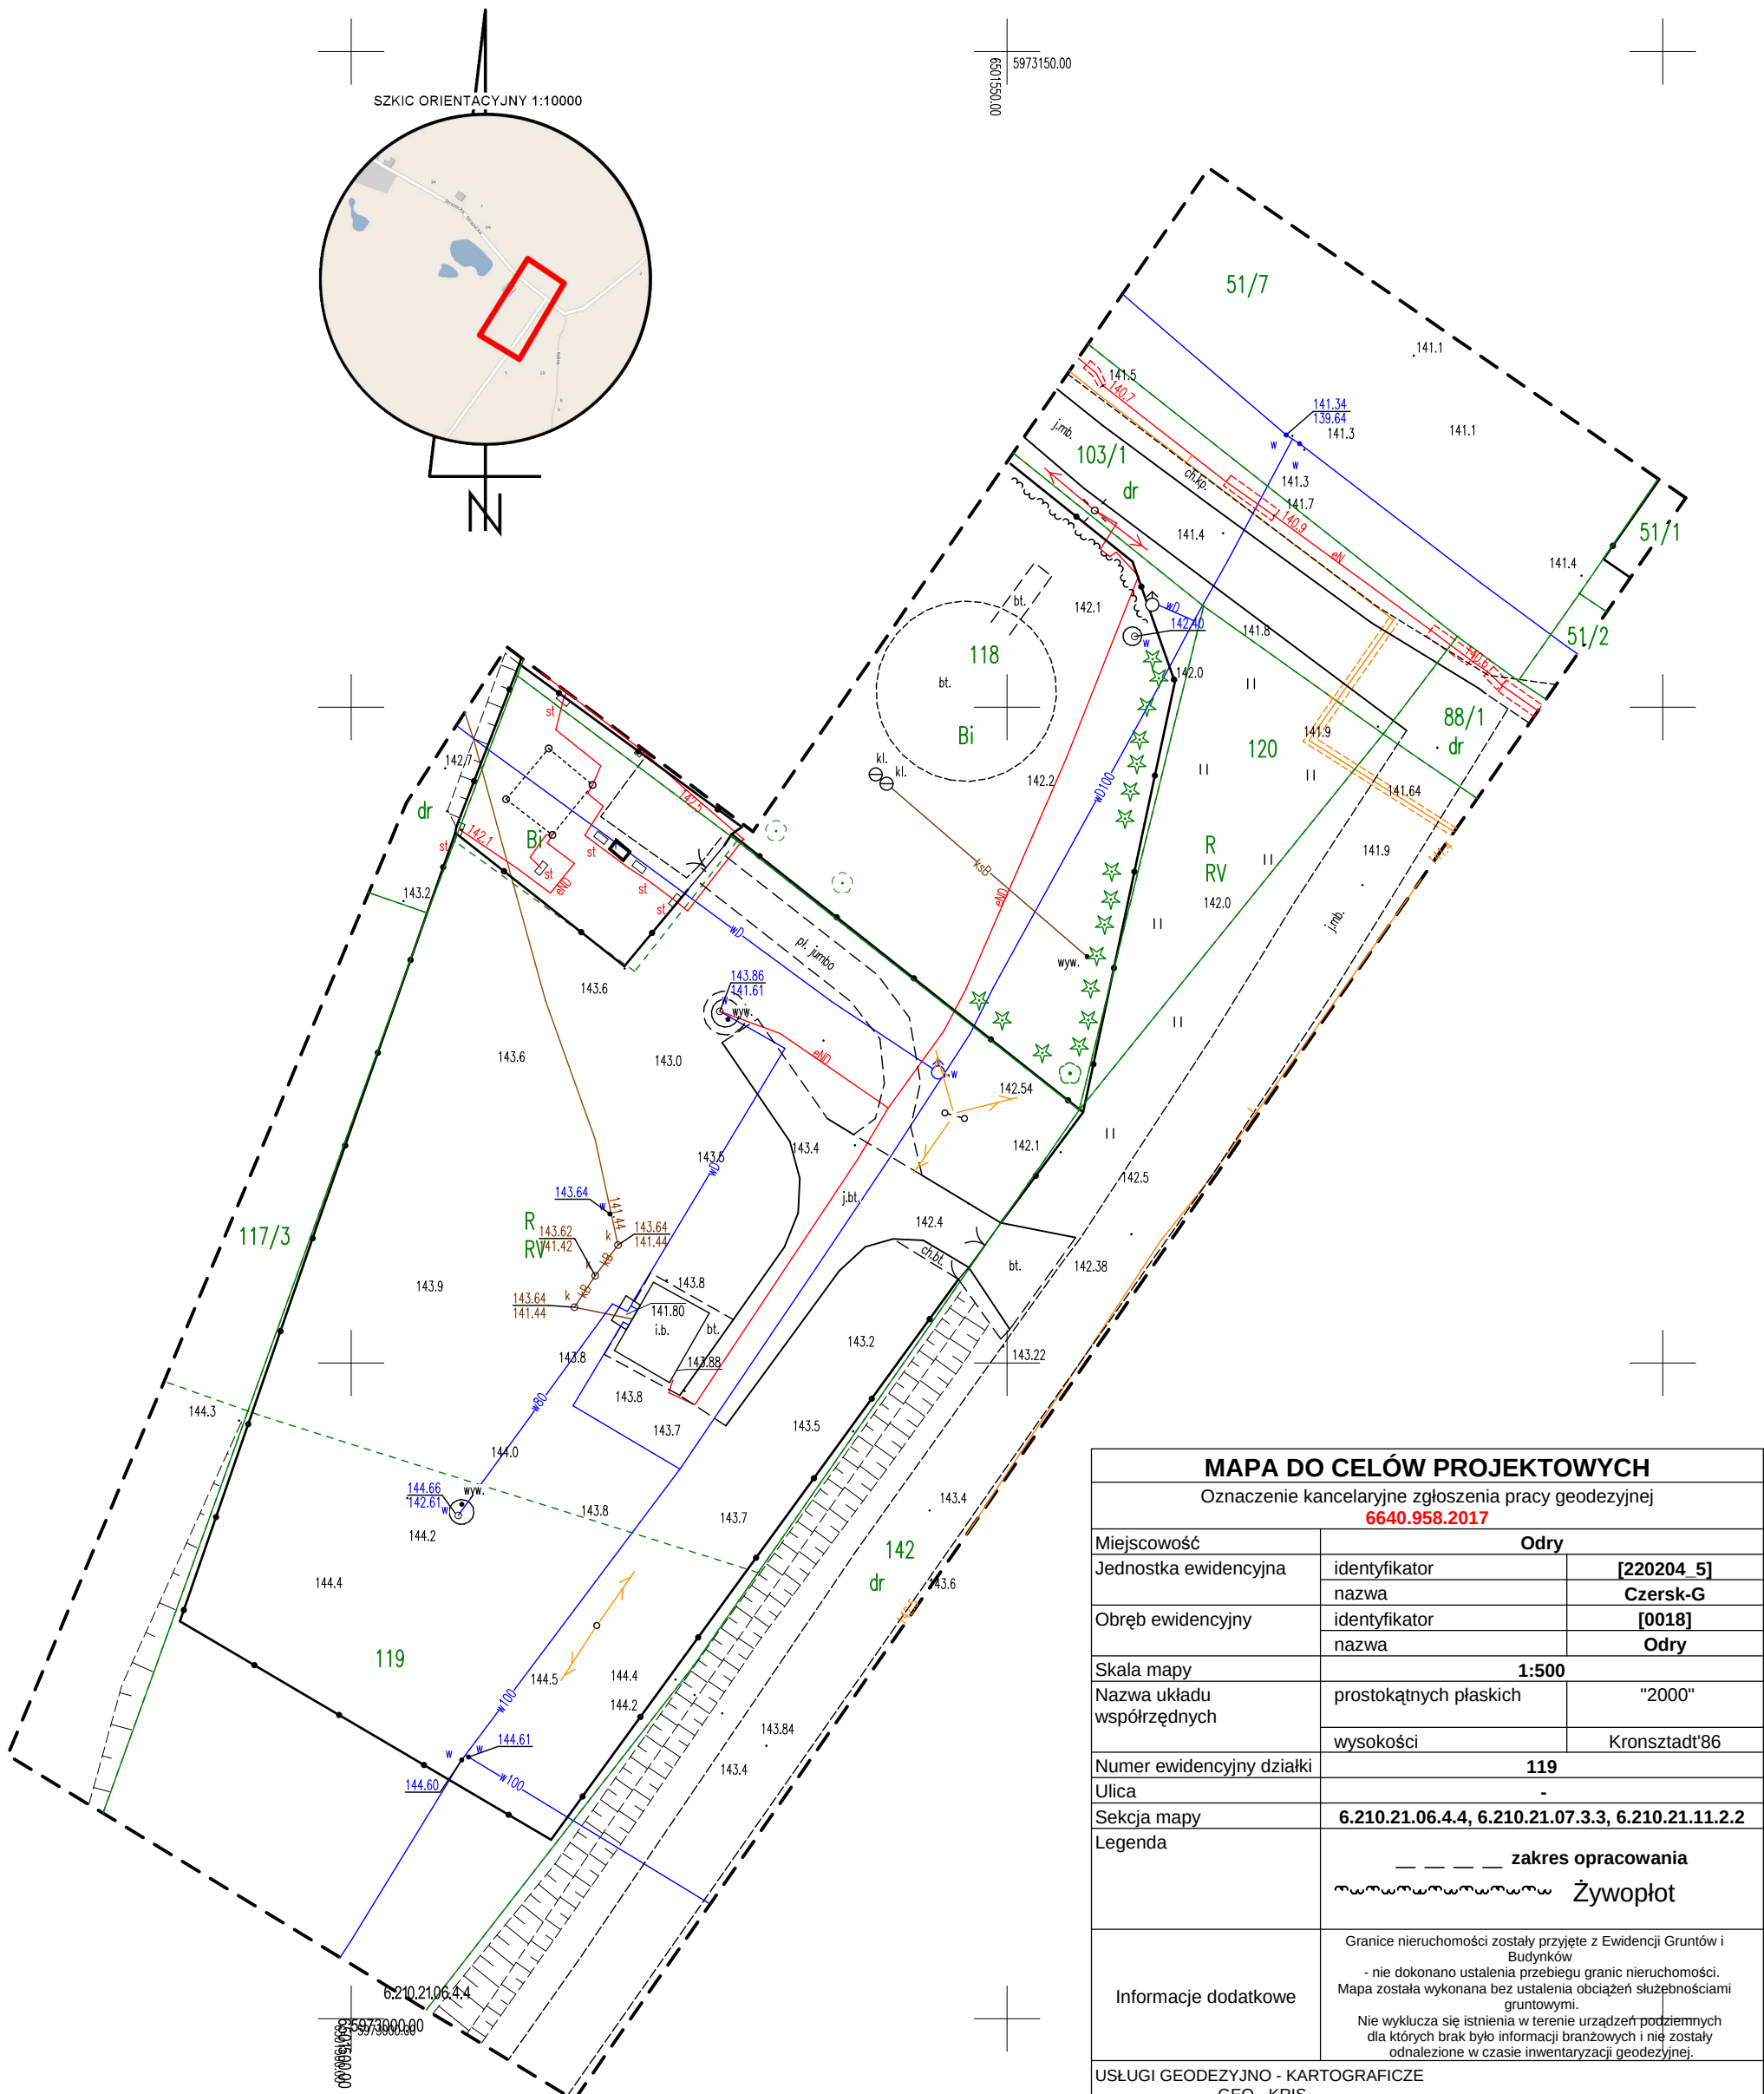

MAPA DO CELÓW PROJEKTOWYCH		
Oznaczenie kancelaryjne zgłoszenia pracy geodezyjnej		
6640.958.2017		
Miejscowość	Odry	
Jednostka ewidencyjna	identyfikator	[220204_5]
	nazwa	Czersk-G
Obręb ewidencyjny	identyfikator	[0018]
	nazwa	Odry
Skala mapy	1:500	
Nazwa układu współrzędnych	prostokątnych płaskich	"2000"
	wysokości	Kronsztadt'86
Numer ewidencyjny działki	119	
Ulica	-	
Sekcja mapy	6.210.21.06.4.4, 6.210.21.07.3.3, 6.210.21.11.2.2	
Legenda	— — — — — zakres opracowania ~~~~~ Żywopłot	
Informacje dodatkowe	Granice nieruchomości zostały przyjęte z Ewidencji Gruntów i Budynków - nie dokonano ustalenia przebiegu granic nieruchomości. Mapa została wykonana bez ustalenia obciążeń służebnościami gruntowymi. Nie wyklucza się istnienia w terenie urządzeń podziemnych dla których brak było informacji branżowych i nie zostały odnalezione w czasie inwentaryzacji geodezyjnej.	
USŁUGI GEODEZYJNO - KARTOGRAFICZE		
GEO - KRIS		
mgr inż. Krzysztof Mazurkiewicz		
ul. Wicka Rogali 13, 89-604 Chojnice		
tel. 608 - 686 - 455		
KRZYSZTOF MAZURKIEWICZ		
UPRAWNIENIA NR 19390 G.G.K		
Nazwa/ imię i nazwisko wykonawcy		
imię i nazwisko, nr uprawnień data		
data i podpis osoby reprezentującej wykonawcę		
i podpis geodety uprawnionego który opracował mapę		
Data pomiaru	25.04.2017	