
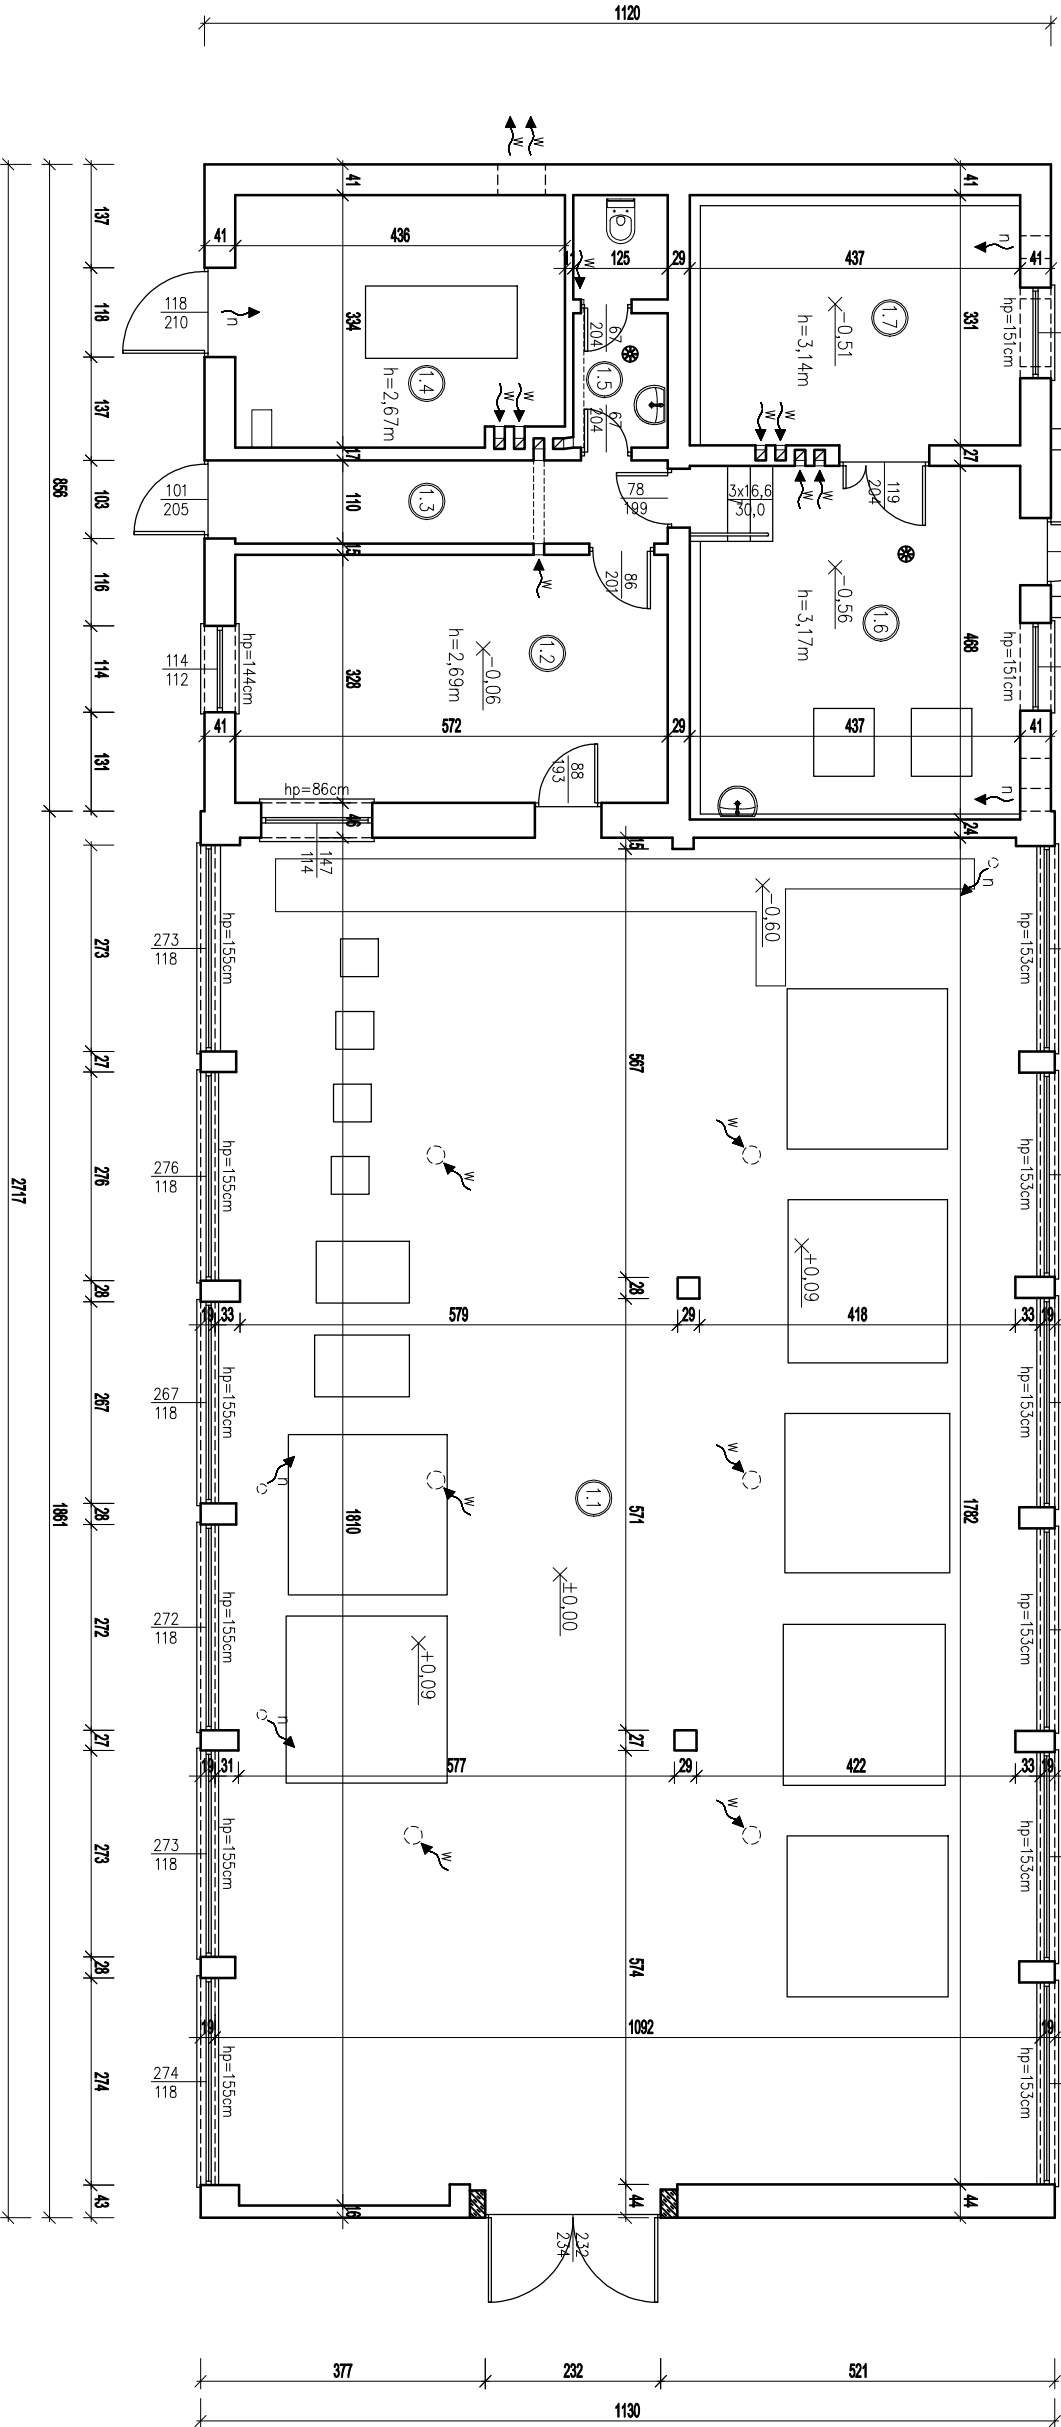


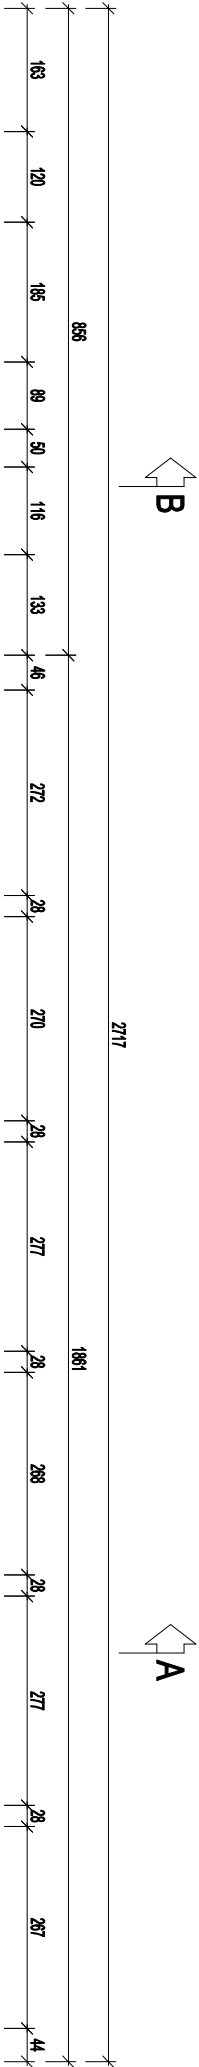

PARTER

Nr	Nazwa pomieszczenia	Powierzchnia użytkowa [m²]	Rodzaj posadzki
1.1	Hala technologiczna	194,64	łastyko
1.2	Dyspozytornia	18,76	linoleum
1.3	Komunikacja	6,29	linoleum
1.4	Pom. ogrzewa	14,27	łastyko
1.5	WC	3,95	łastyko
1.6	Kotłownia	20,45	betonowa
1.7	Pom. na opał	14,46	betonowa
RAZEM:		272,82	

Jednostka projektowa			
PUH DT-INFO DARIUSZ KASZUBOWSKI			
ul. Wł. Reymonta 8 89-650 Czersk			
Nazwa obiektu budowlanego		Adres obiektu budowlanego	
PRZEBUDOWA BUDYNKU STACJI UZDATNIANIA WODY WRAZ Z Z INFRASTRUKTURĄ TOWARZYSZĄCĄ		ul. DWORCOWA 13 89-652 ŁĄG dz. nr.54/9	
Przedmiot rysunku		Nr rysunku	Skala rysunku
INWENTARYZACJA-RZUT PRZYZIEMIA		1	1:100
Projektant architekt mgr inż. arch. PIOTR ADAMOWSKI upr. bud. PO/kk/227/2008 spec. architektura		15.10 2017	