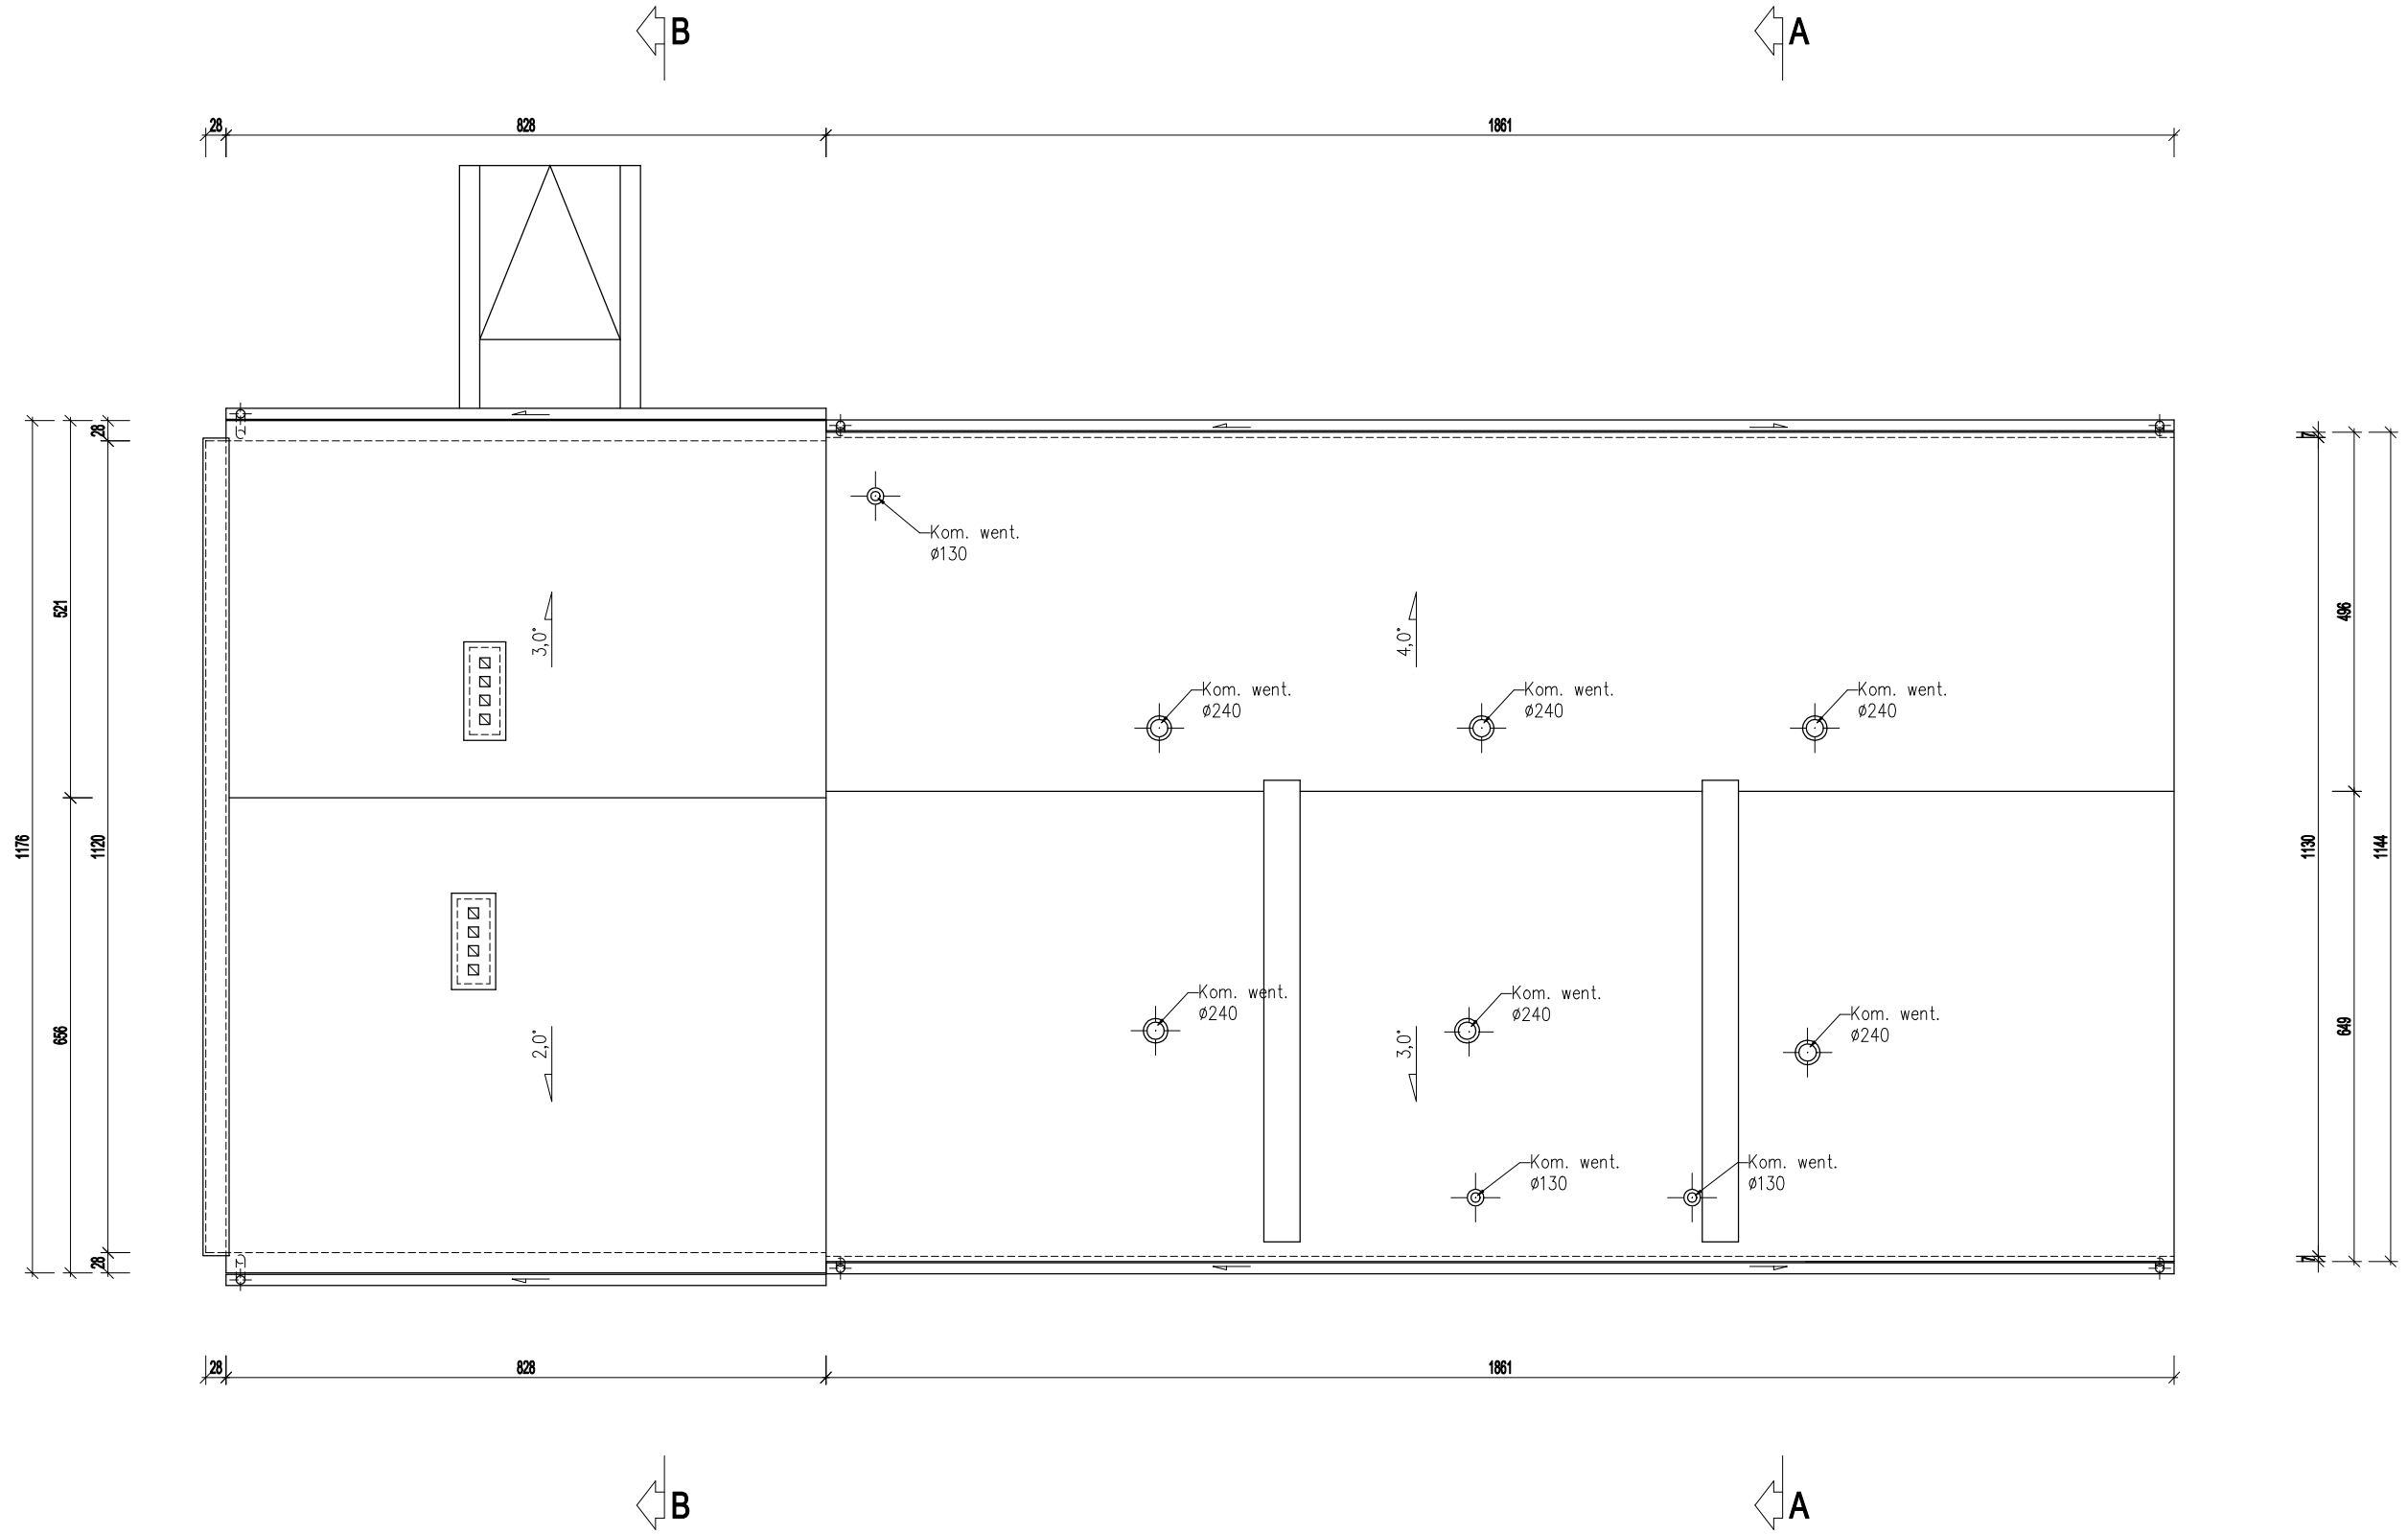

Jednostka projektowa PUH DT–INFO DARIUSZ KASZUBOWSKI ul.Wł. Reymonta 8 89–650 Czersk		
Nazwa obiektu budowlanego PRZEBUDOWA BUDYNKU STACJI UZDATNIANIA WODY WRAZ Z URZĄDZENIAMI BUDOWLANYMI Z TYM ZWIĄZANYMI	**Adres obiektu budowlanego** ul.DWORCOWA 13 89–652 ŁAG dz. nr.54/9	
Przedmiot rysunku INWENTARYZACJA–DACHU	**Nr rysunku** 2	**Skala rysunku** 1:100
Projektant architektury: mgr inż.arch. PIOTR ADAMOWSKI upr. bud. PO/KK/227/2008 spec. architektura		15.10 2017