



ELEWACJA PÓŁNOCNO-ZACHODNIA

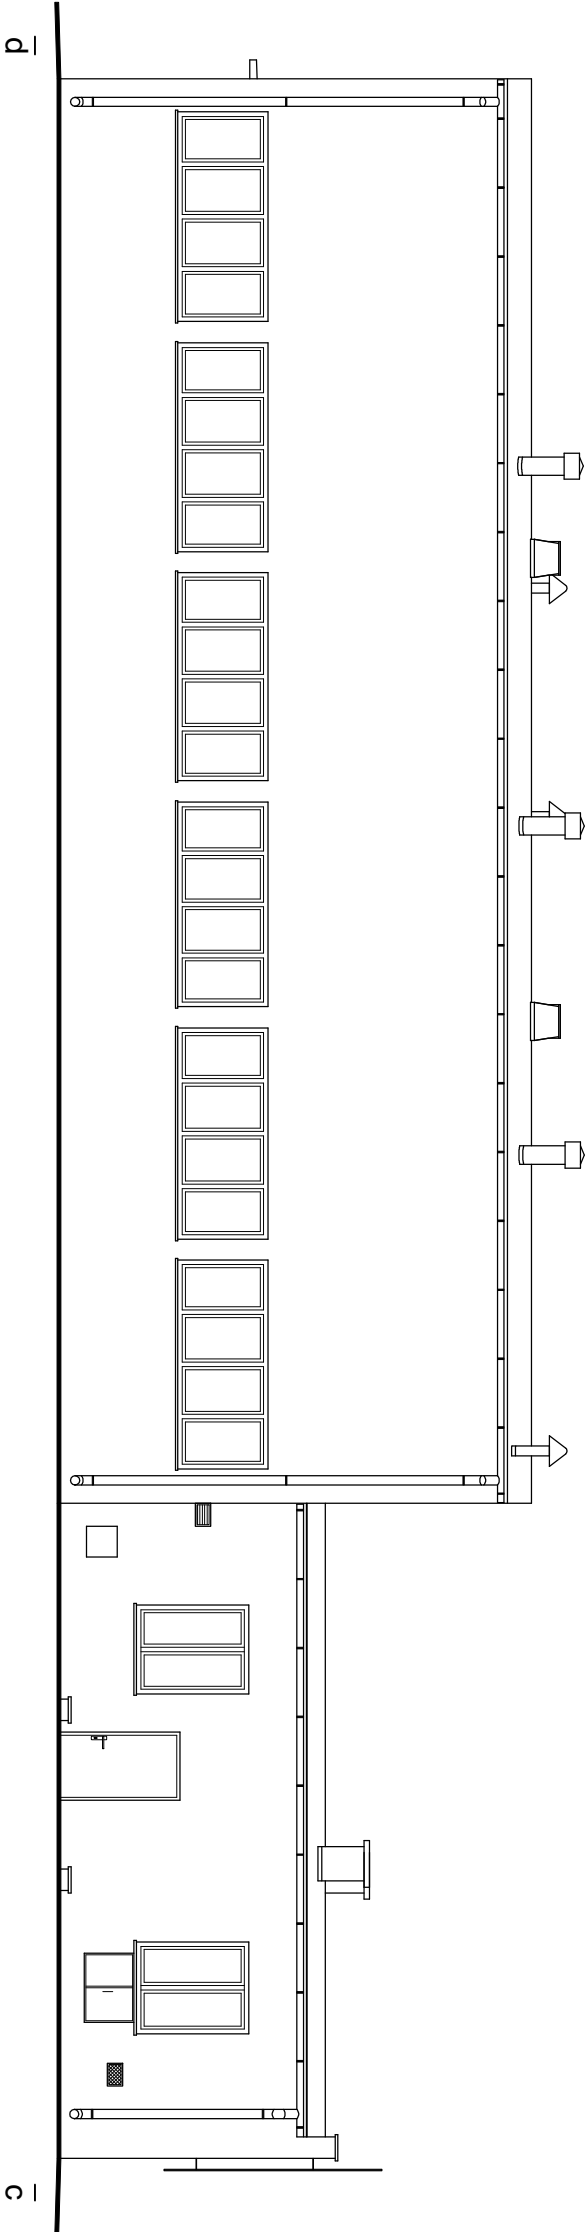

ELEWACJA POŁUDNIOWO-WSCHODNIA

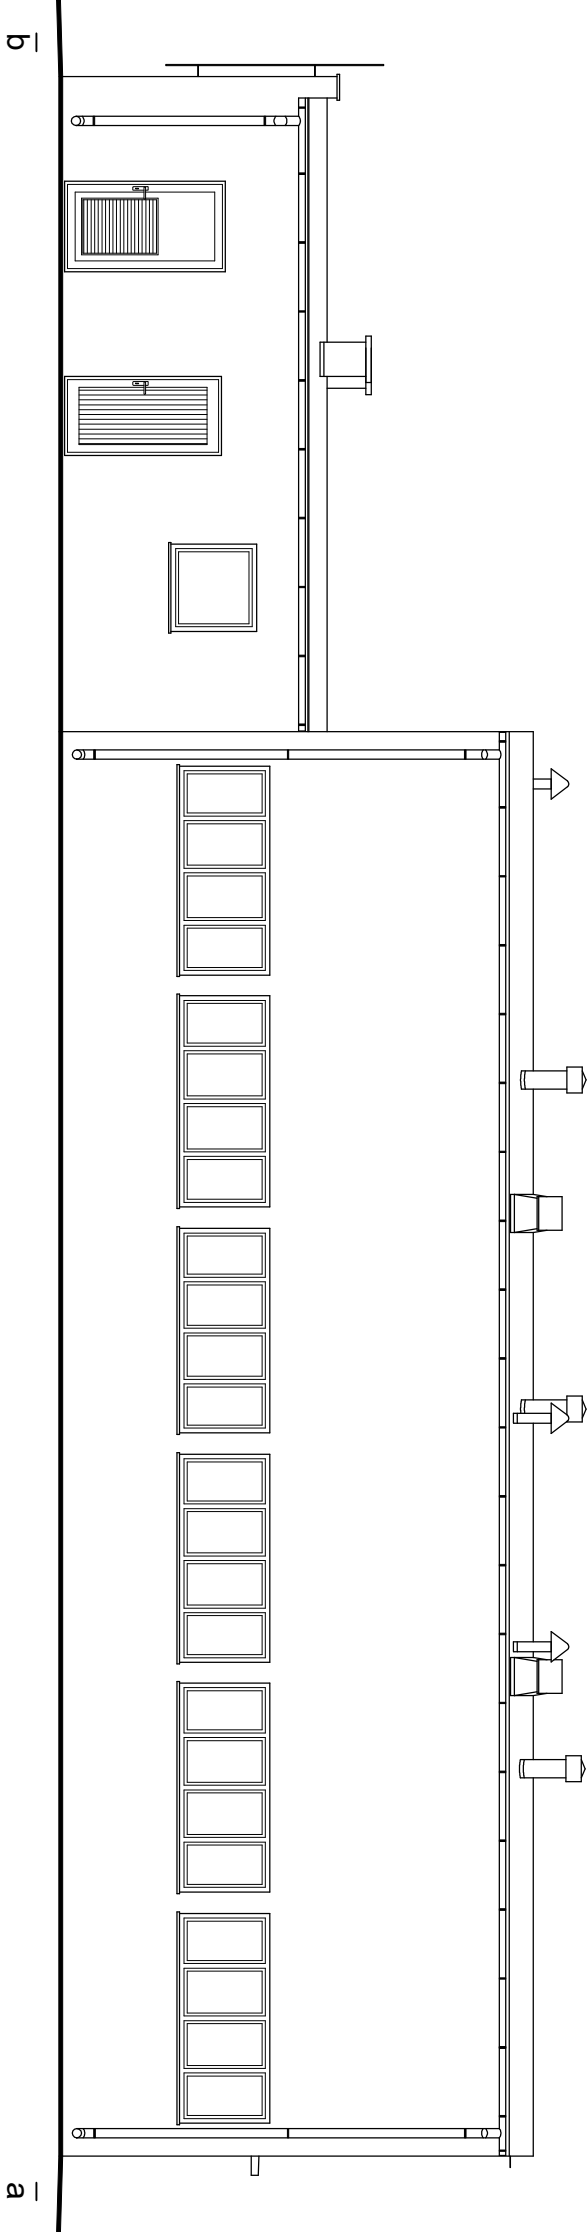

Jednostka projektowa PUH DT-INFO DARIUSZ KASZUBOWSKI ul. Wł. Reymonta 8 89-650 Czersk			
Nazwa obiektu budowlanego PRZEBUDOWA BUDYNKU STACJI UZDATNIANIA WODY WRAZ Z URZĄDZENIAMI BUDOWLANymi Z TYM ZWIĄZANYMI		Adres obiektu budowlanego ul. DWORCOWA 13 89-652 ŁĄG dz. nr. 54/9	
Przedmiot rysunku INWENTARYZACJA-ELEWACJE		Nr rysunku 5	Skala rysunku 1:100
Projektant architektura mgr inż. PIOTR ADAMOWSKI upr. bud. PO/kk/227/2008 spec. architektura		15.10 2017	