



ELEWACJA PÓŁNOCNO-ZACHODNIA

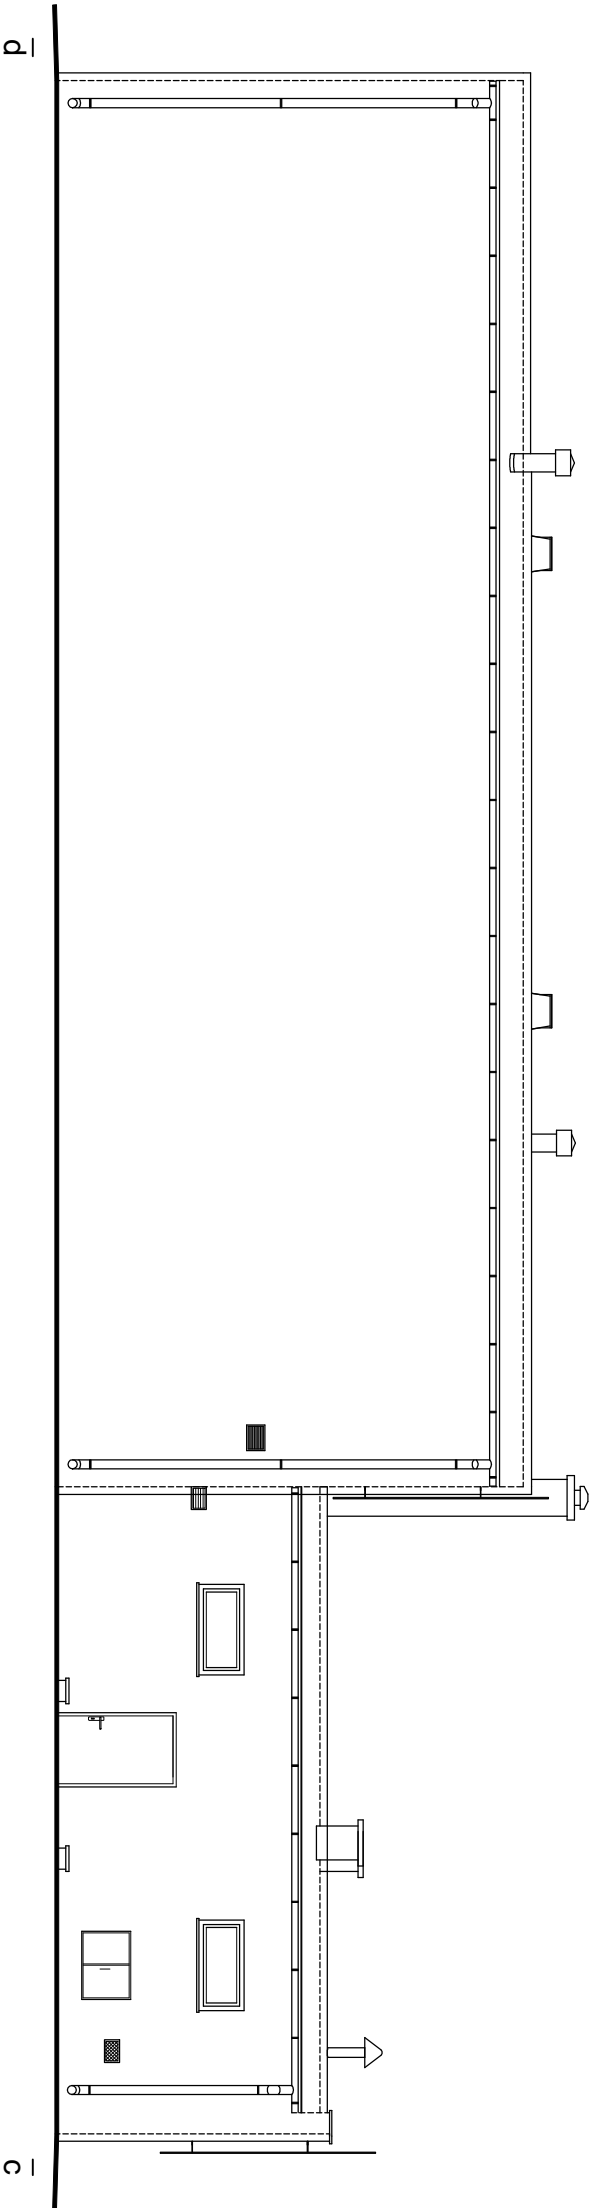

ELEWACJA POŁUDNIOWO-WSCHODNIA

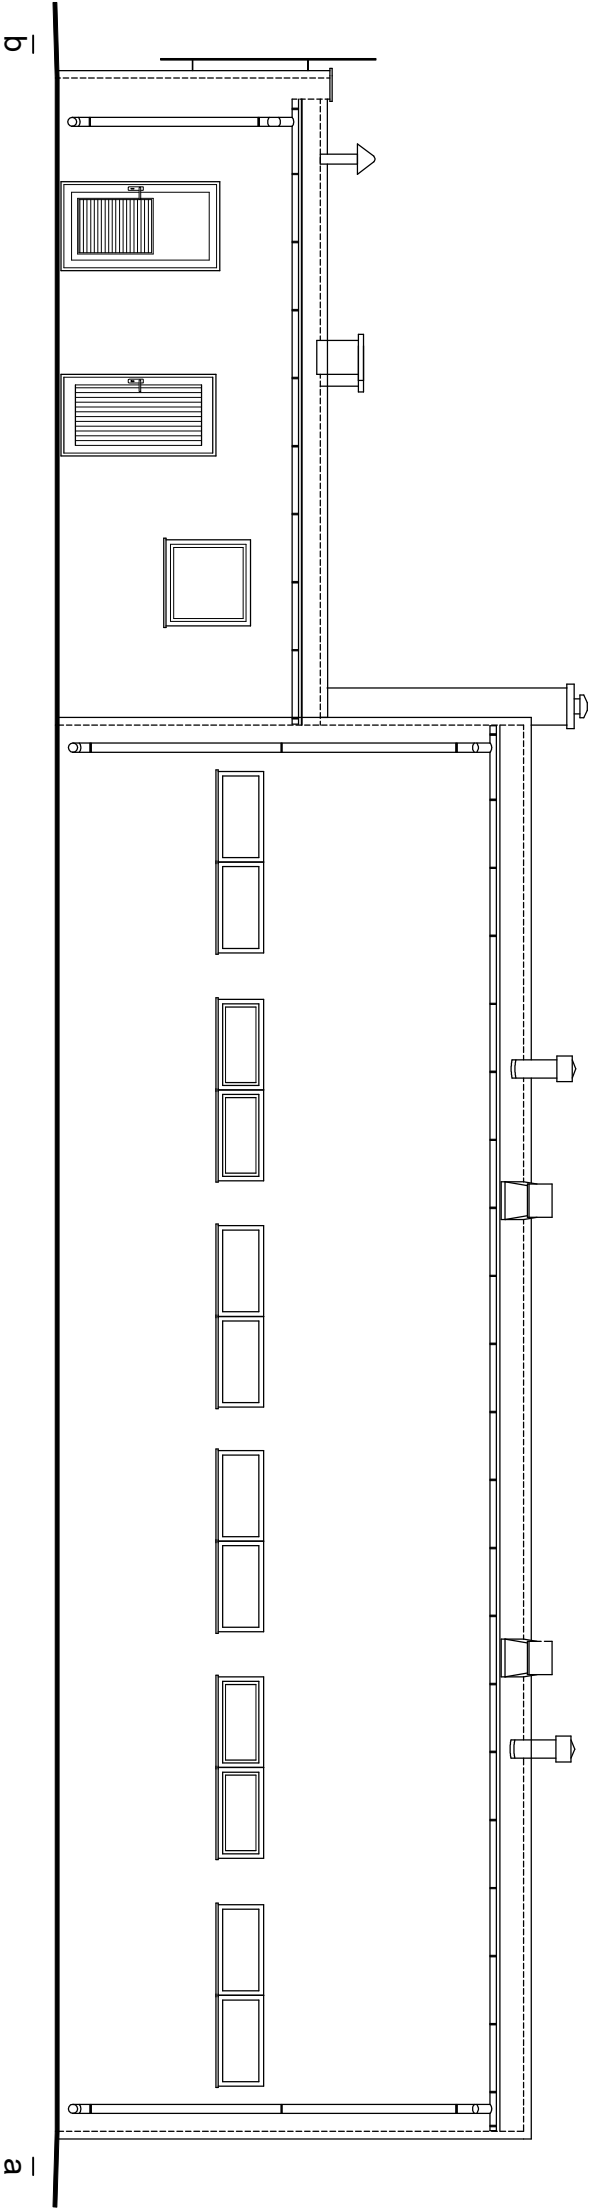

Jednostka projektowa			
PUH DT-INFO DARIUSZ KASZUBOWSKI			
ul. Wł. Reymonta 8 89-650 Czersk			
Nazwa obiektu budowlanego	Adres obiektu budowlanego		
PRZEBUDOWA BUDYNKU STACJI UZDATNIANIA WODY WRAZ Z URZĄDZENIAMI BUDOWLANymi Z TYM ZWIĄZANYMI	ul. DWORCOWA 13 89-652 ŁĄG dz. nr.34/9		
Przedmiot rysunku	Nr rysunku		
INWENTARYZACJA-ELEWACJE	11		
Skala rysunku			1:100
Projektant architektury			
mgr inż. arch. PIOTR ADAMOWSKI			
upr. bud. PO/KK/Z27/2008 spec. architektura			
			15.10 2017