


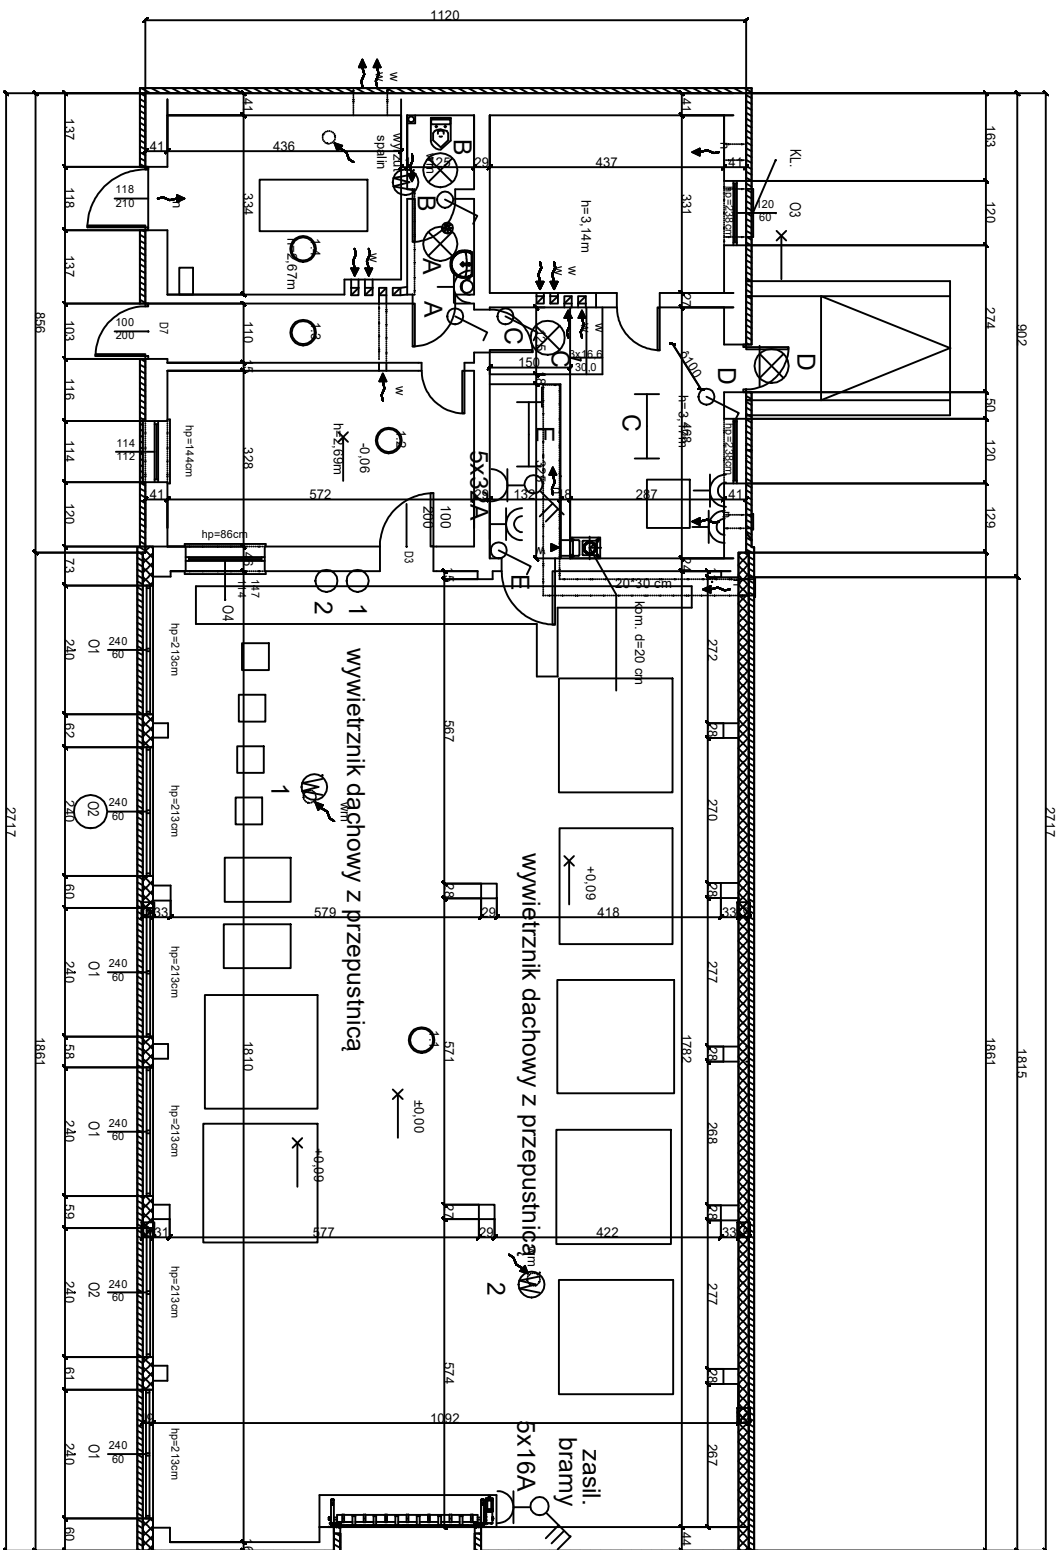

PARTER

Nr pomieszczenia	Nazwa pomieszczenia	Powierzchnia użytkowa (m ²)	Rodzaj posadzki
1.1	Hala technologiczna	194.64	łastyko
1.2	Dyspozytornia	18.76	linoleum
1.3	Komunikacja	6.29	linoleum
1.4	Pom. agregatu	14.27	łastyko
1.5	WC	3.95	łastyko
1.6	Kuchnia	15.30	betonowa
1.7	Pom. na opał	14.46	betonowa
1.8	Pom. techniczne	4.29	betonowa

RAZEM 271.96

sterownik zamk. i otwier. przepustnic

wyłącznik poj. szczelny

oprawa świetłkowa EVG 2x36W szczelna

oprawa nasuflowa szczelna

oprawa naścienna szczelna

wentylator elektryczny

gniazdo siłowe z wyłącznikiem

5x16/32 A

gniazdo wtykowe 230V szczelne

autorstwa projektanta PUH DT-INFO DARIUSZ KASZUBOWSKI ul.Wł. Reymonta 8 89-650 Czerak		Adres obiektu budowlanego PRZEBUDOWA BUDYNKU STACJI UZDANIANIA WODY WRAZ Z URZĄDZENIAMI BUDOWLANYMI Z TM ZWIĄZANYMI	
Przeznaczenie RZUT PRZYZIEMIA-INST. ELEKTRYCZNE		Nr rysunku 1	
Projektant tech. elektryk EDWARD HAPKA upr. budowl.-k-210/210/85 spec. instal. elektr.		Skala rysunku 1:100	