


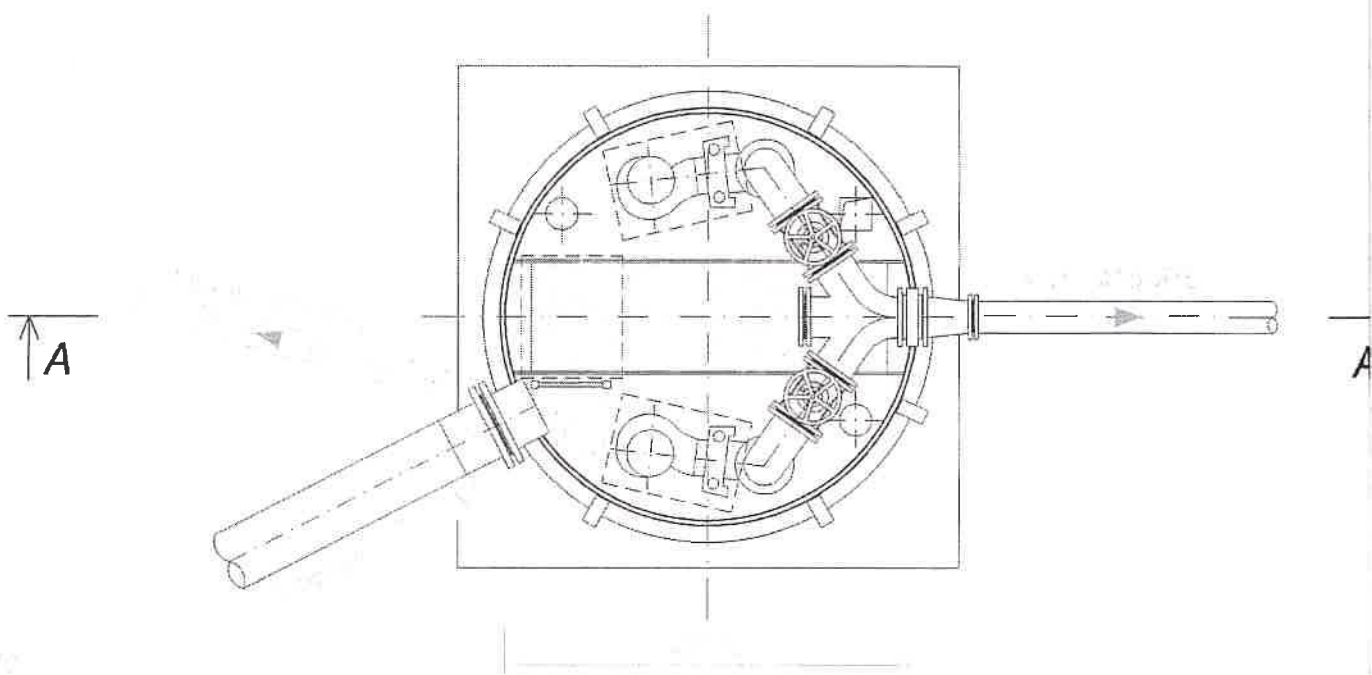


**UWAGA :**



**OPIS PRZEPOMPOWNI, PARAMETRY POMP, ARMATURY I  
WYPOSAŻENIA ZAWARTO W CZĘŚCI OPISOWEJ OPRACOWANIA**

**Ing. MICHAŁ BUTOWSKI**  
uprawnienia budowlane do projektowania  
bez ograniczeń w specjalności instalacyjnej  
w zakresie sieci, instalacji i urządzeń  
wodociągowych i kanalizacyjnych, ciepłych  
energii elektrycznych i gazowych.  
Nr ewid.: A31T-II-7131-3/2001

**Zał. nr 3**  
**Schemat przepompowni PS-1**  
**Inwentaryzacja**  
**Skala 1:25**

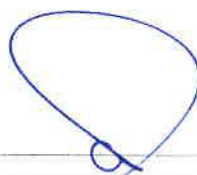

# Przekrój A-A

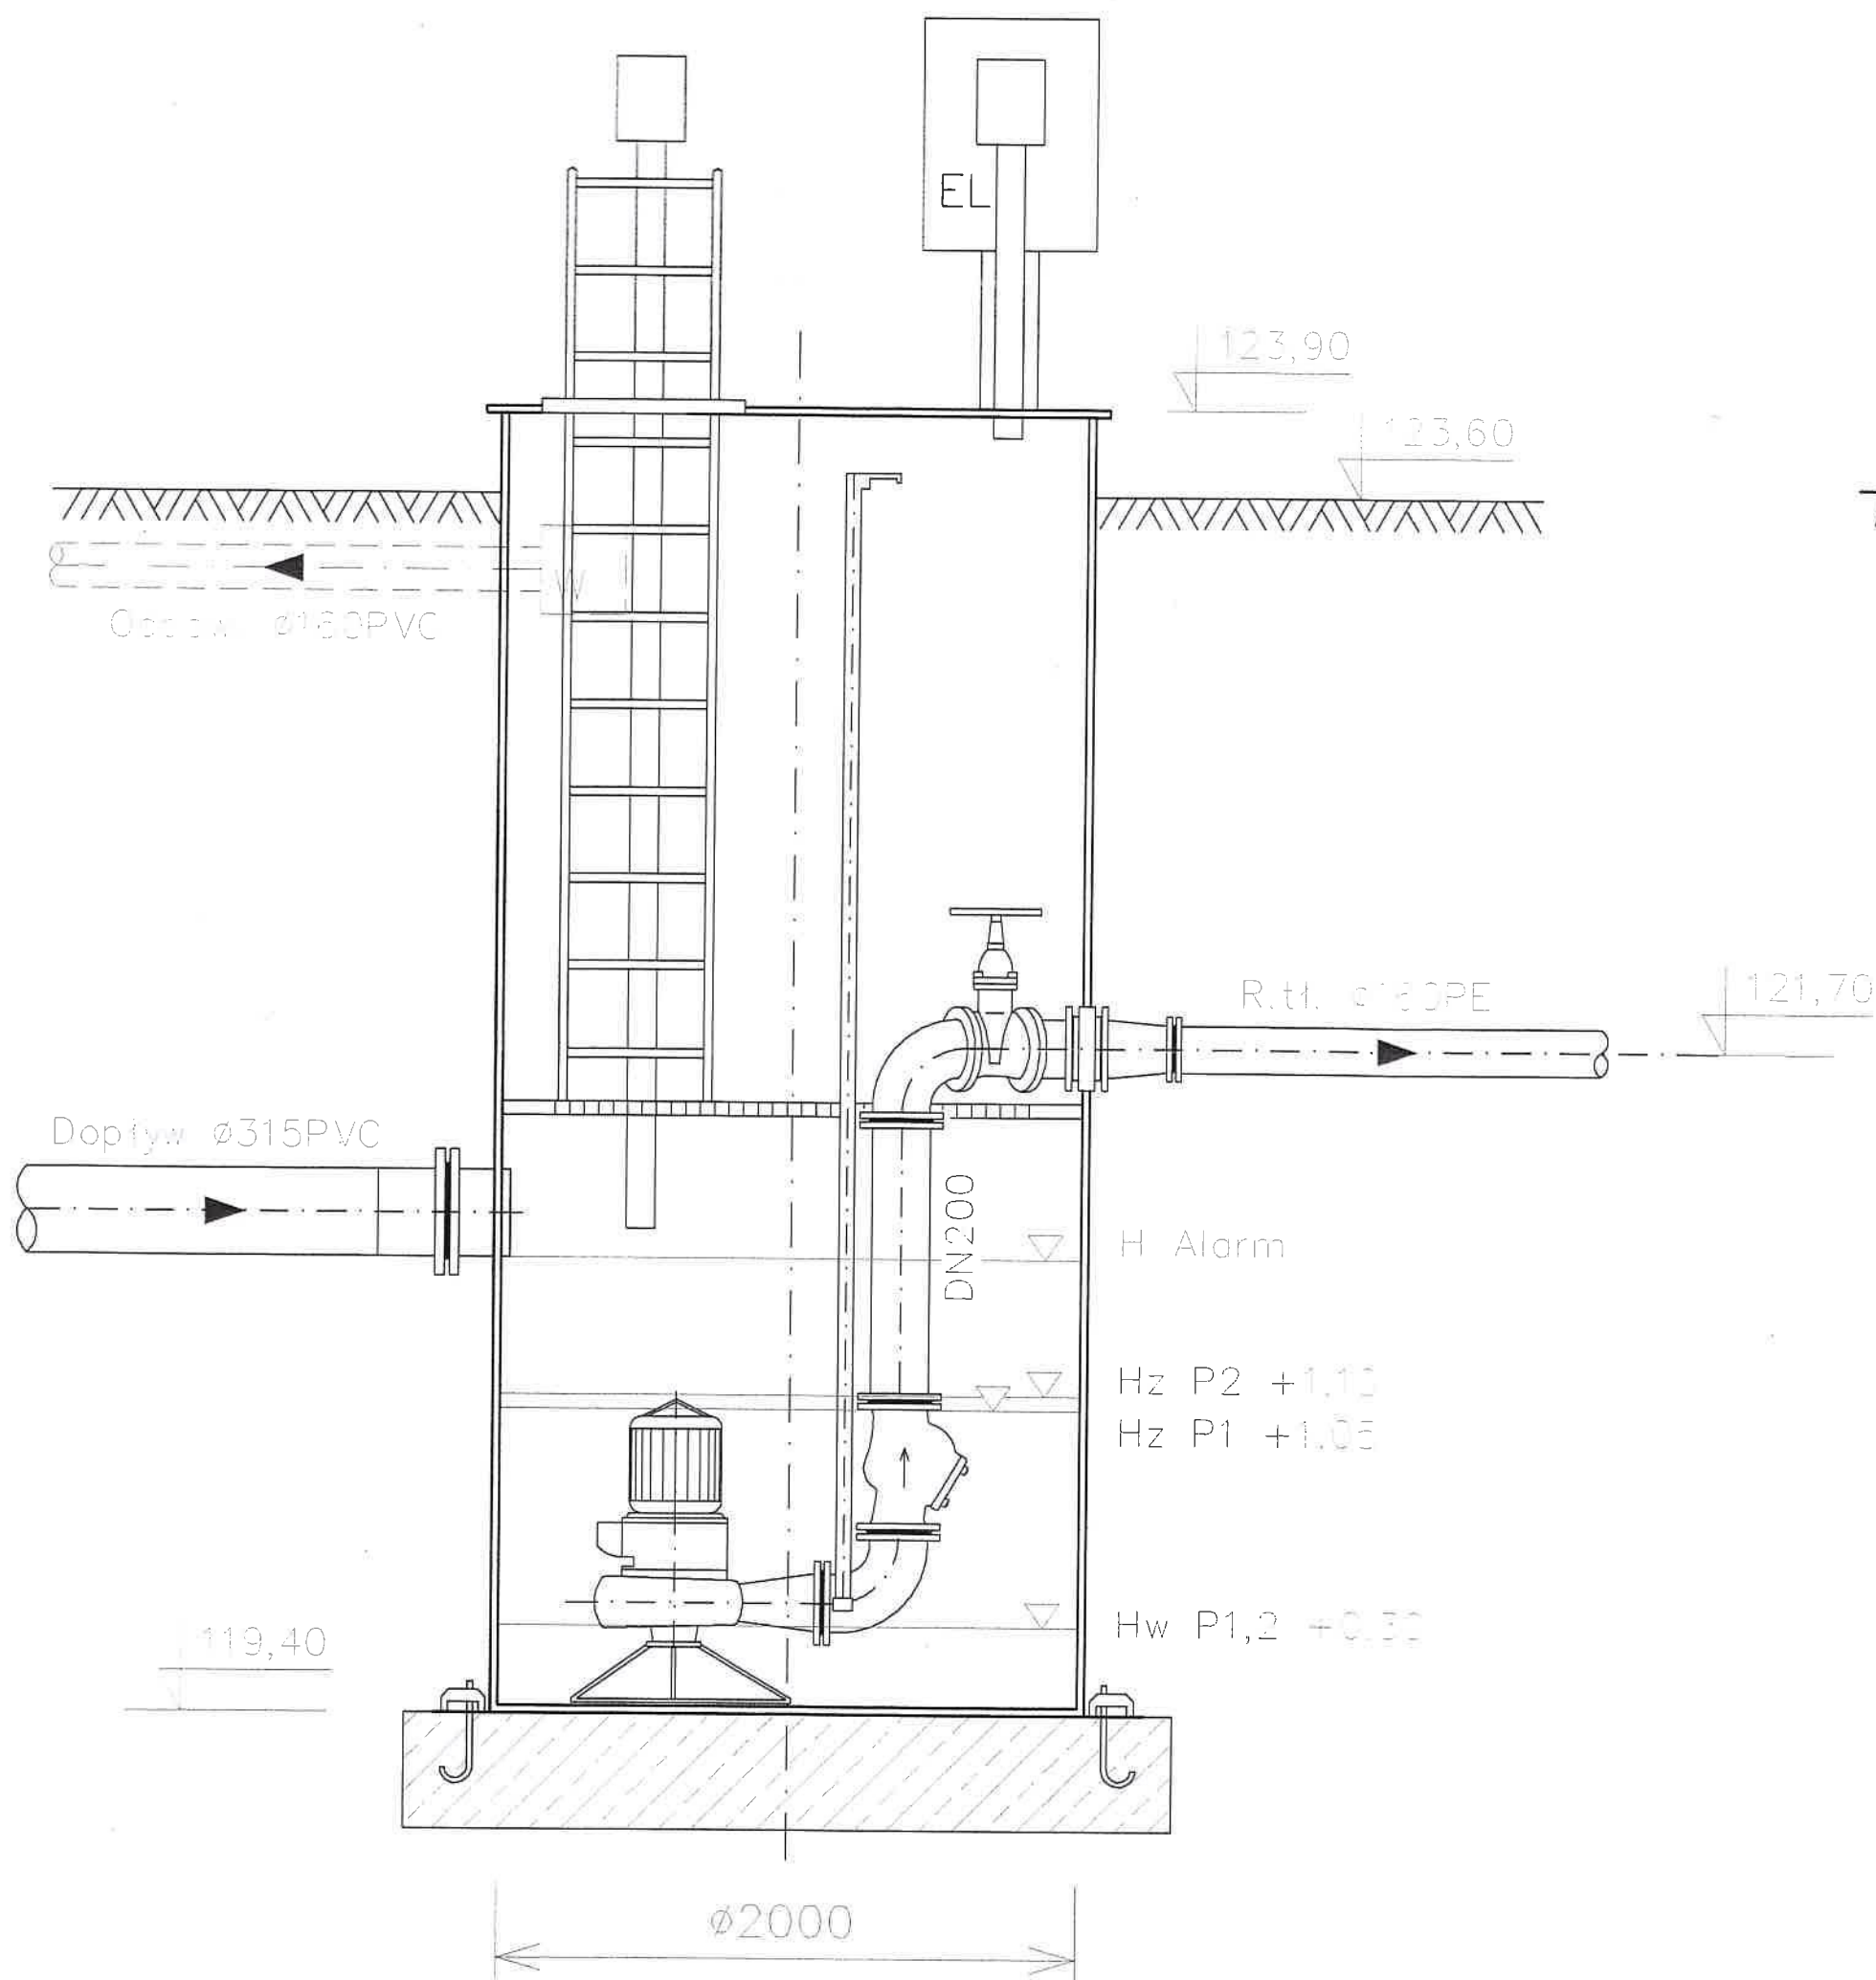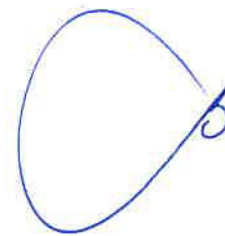

UWAGA

OPIS PRZETAKU  
WYPOSAŻENIA