


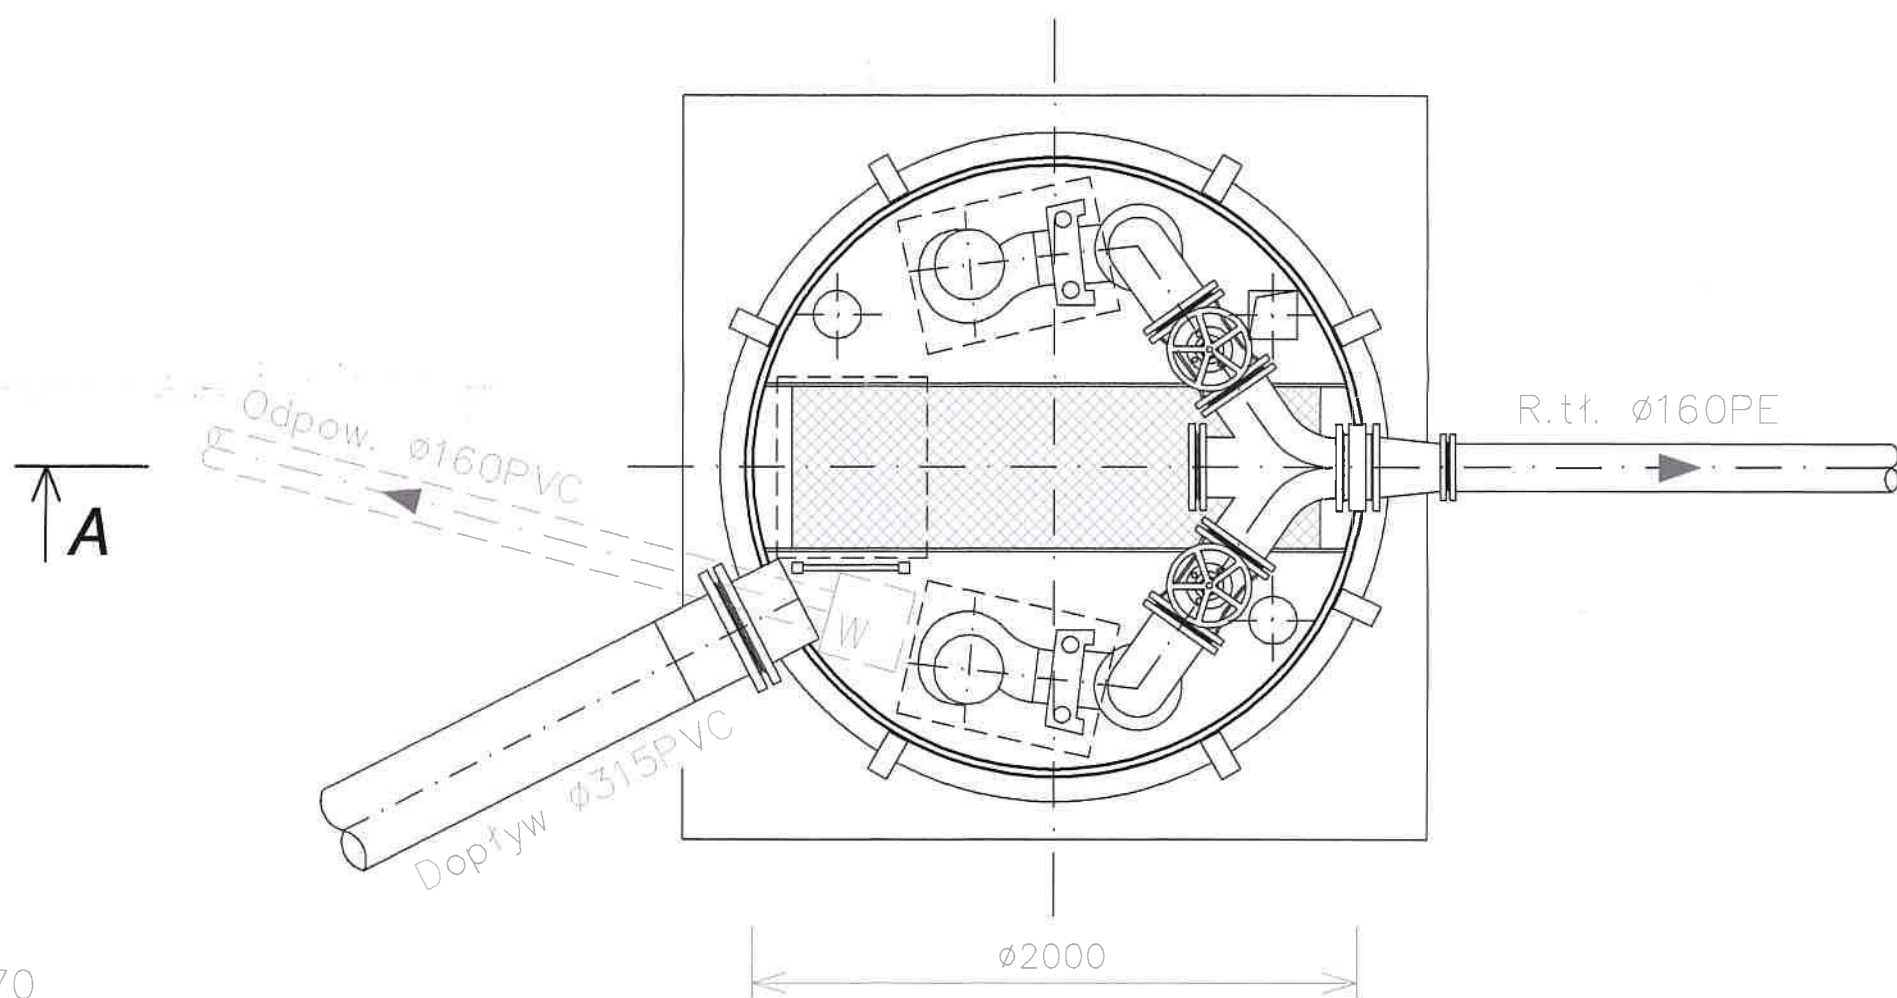


UWAGA :

**OPIS PRZEPOMPOWNI, PARAMETRY POMP, ARMATURY I
WYPOSAŻENIA ZAWARTO W CZĘŚCI OPISOWEJ OPRACOWANIA**

Ing. MICHAŁ BUTOWSKI
uprawnienia budowlane do projektowania
bez ograniczeń w specjalności instalacyjnej
w zakresie: sieci, instalacji i urządzeń
wodociągowych i kanalizacyjnych, ciepłowniczych,
wentylacyjnych i gazowych.
Nr ewid.: ABIT-II-7131-3/2001

Załącznik nr 3
Schemat przepompowni PS-1
Inwentaryzacja
Skala 1:25

Przekrój A-A

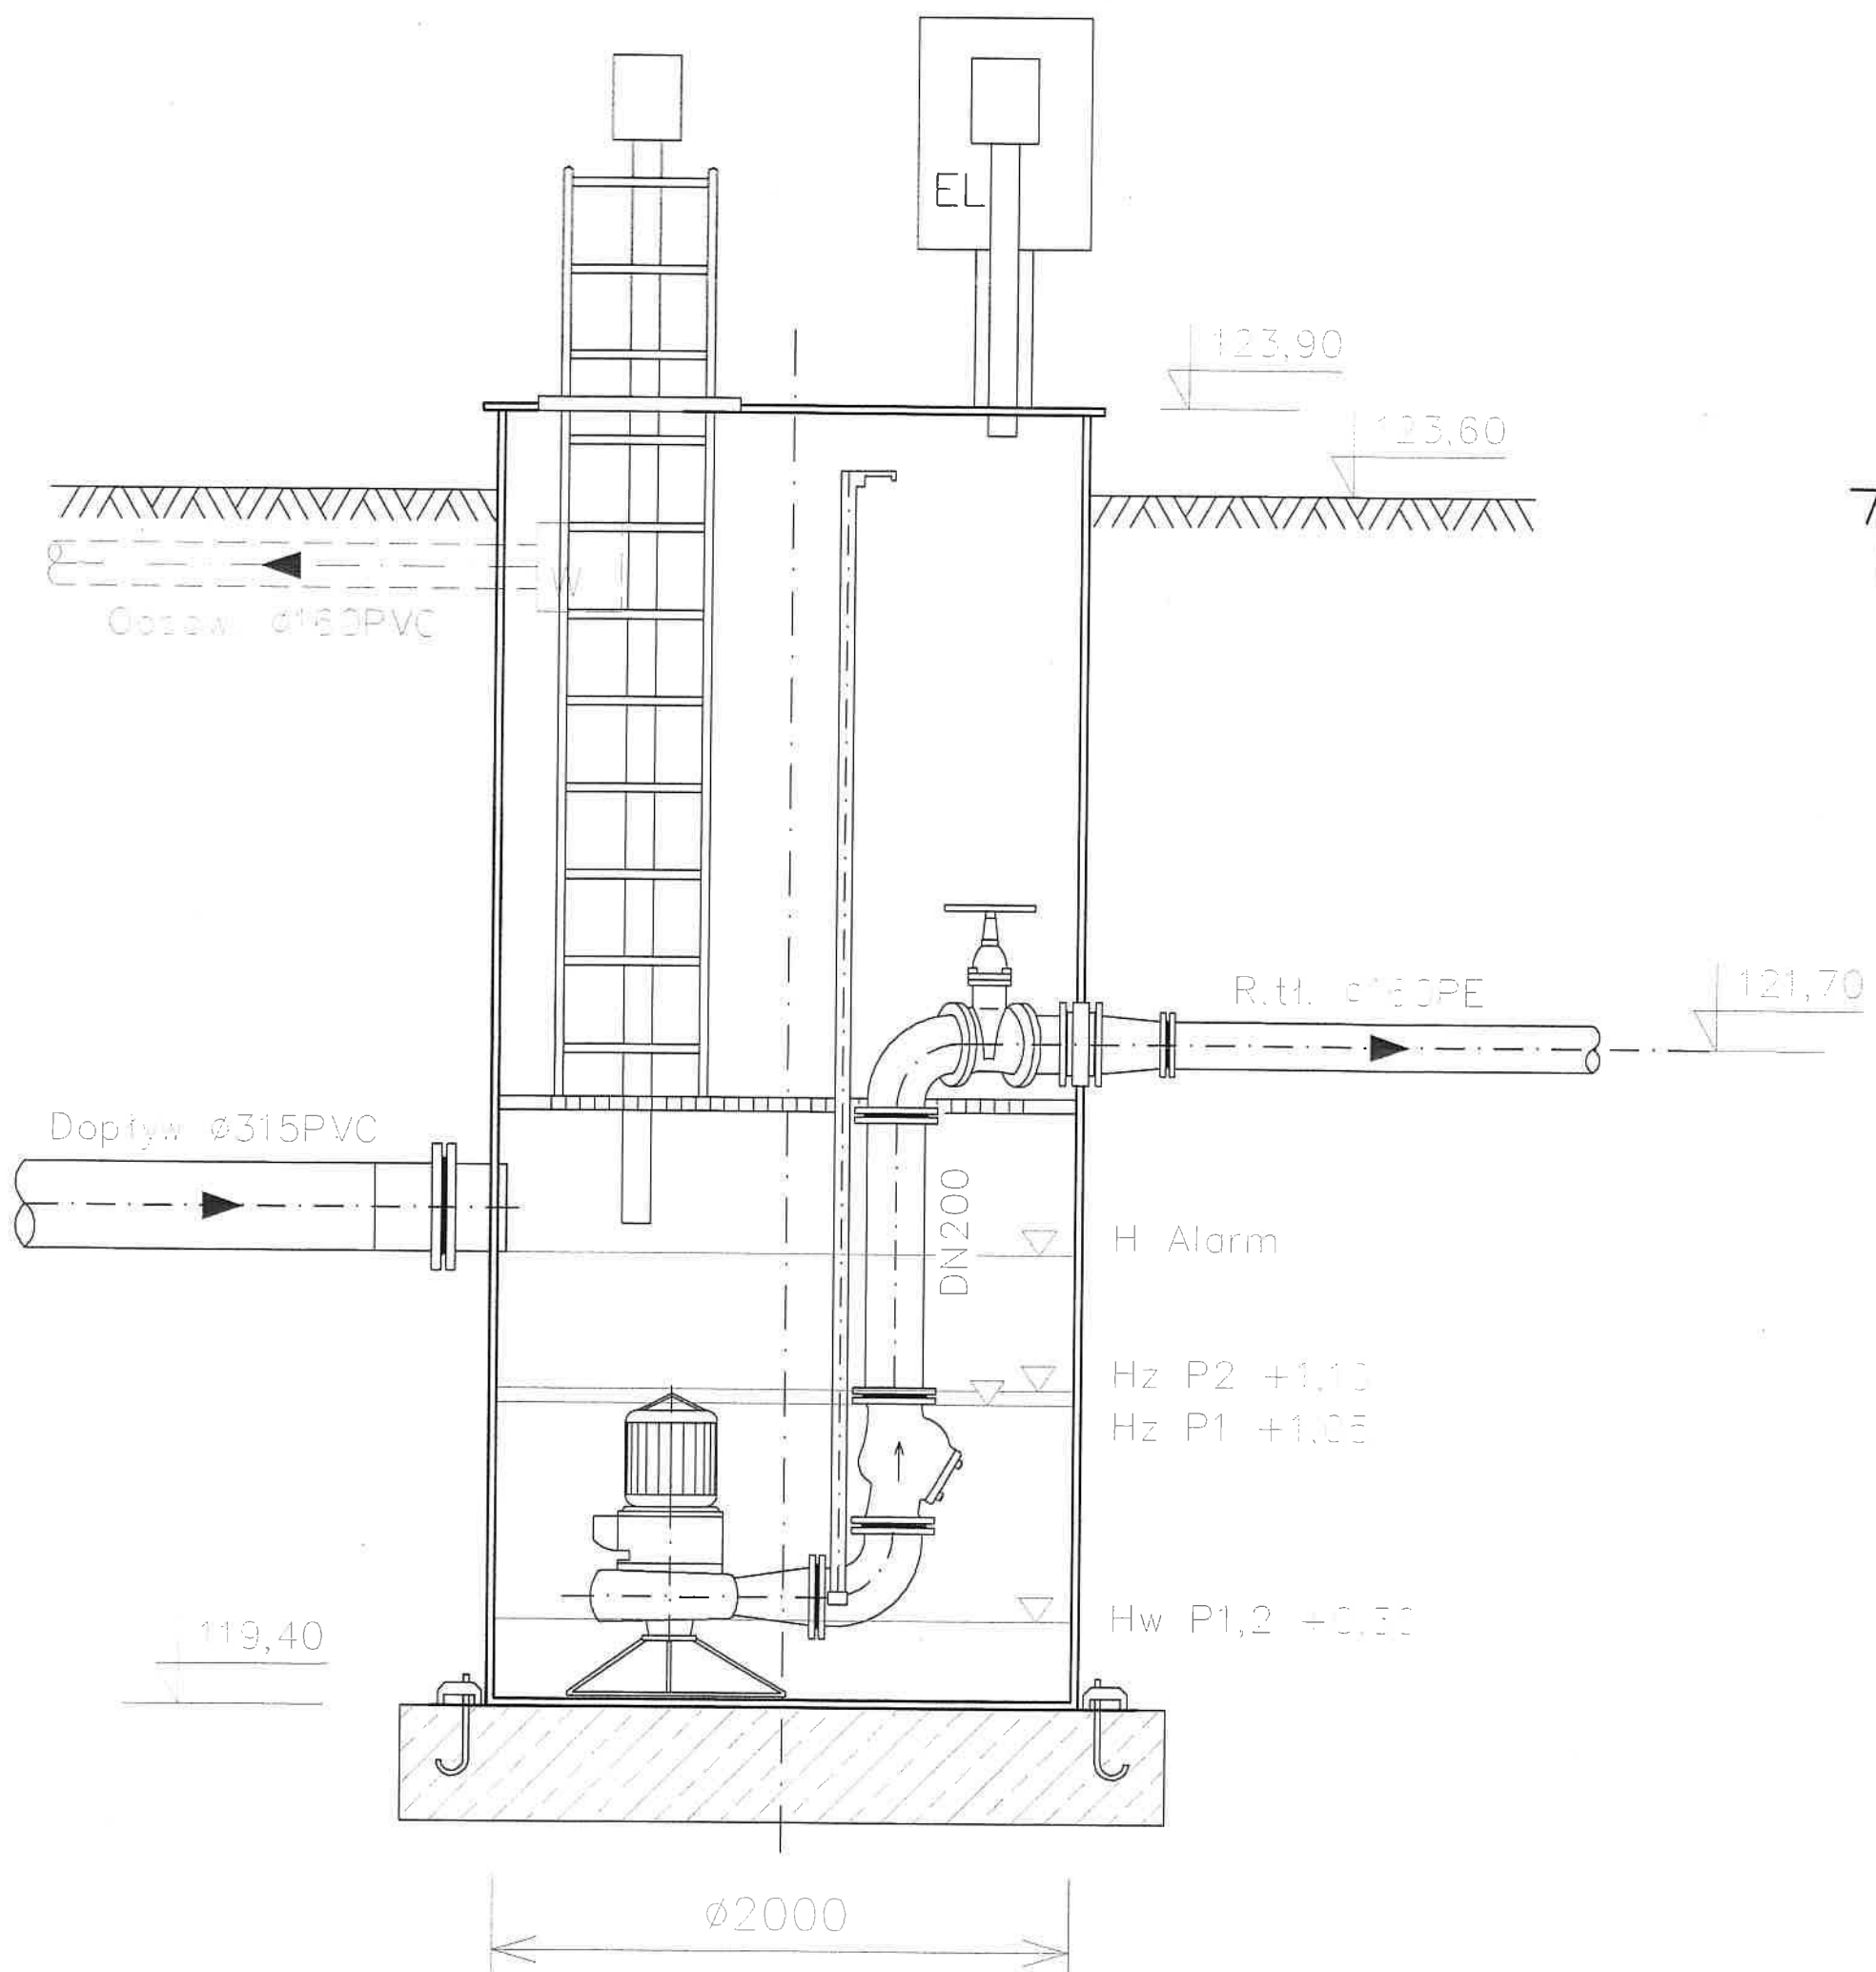

UWAGA

**OPIS P
WYPOS**