


Podz. 1:20

ARK:1/10

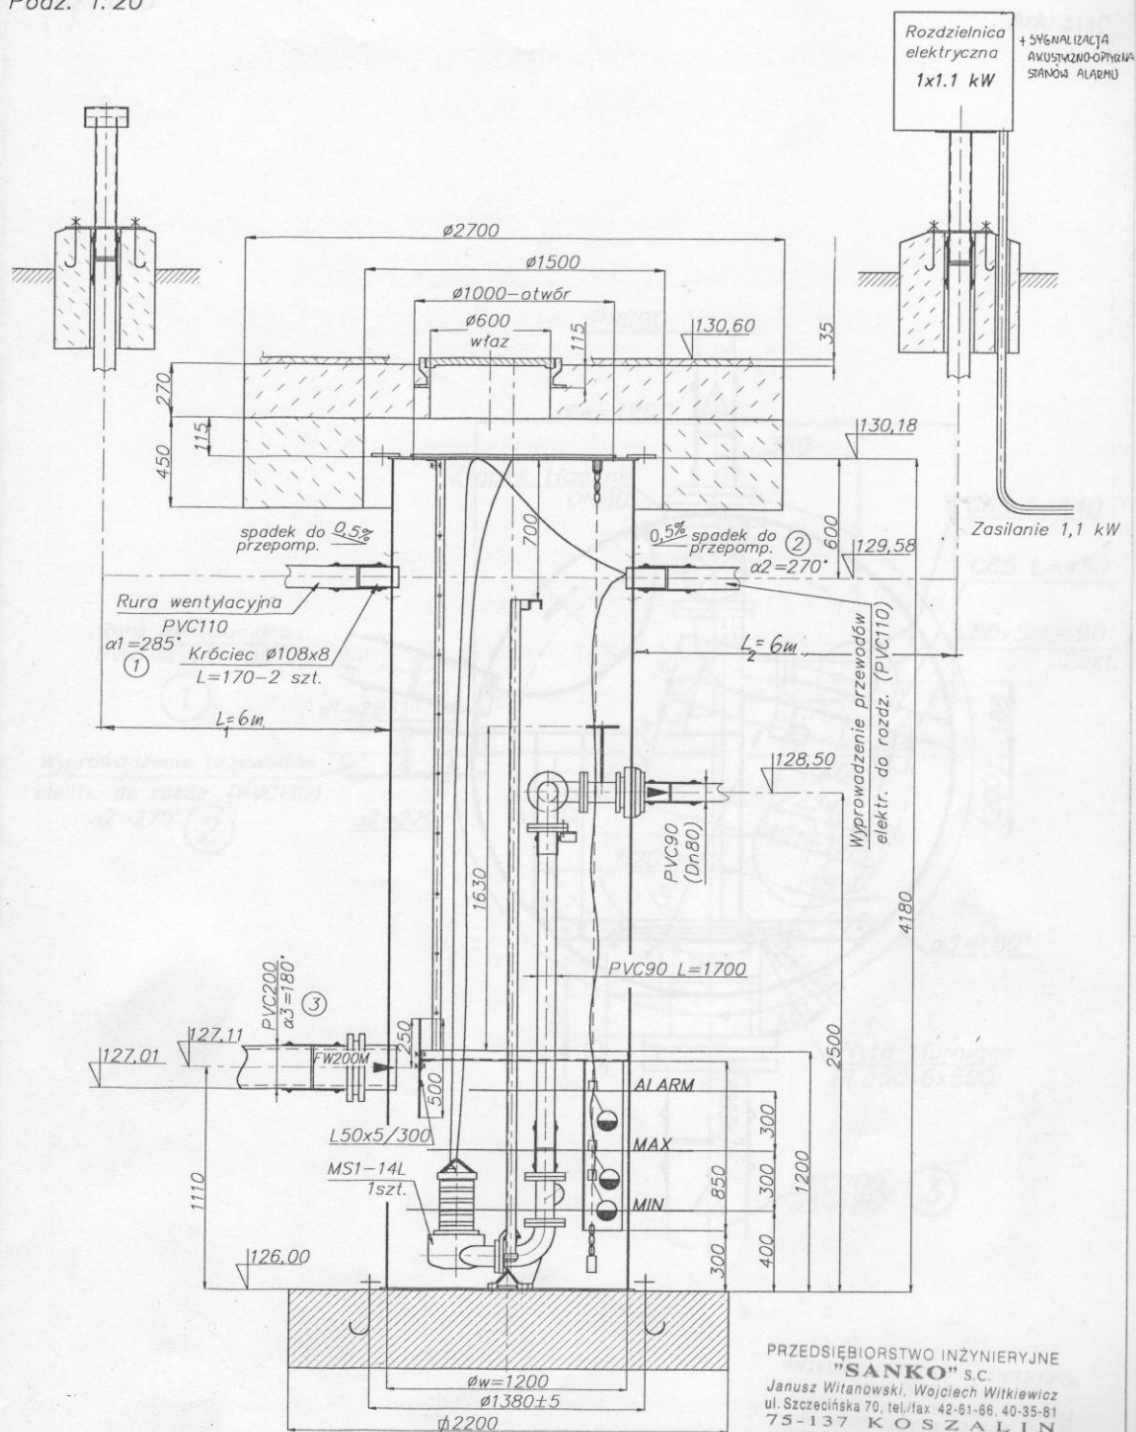

PRZEDSIĘBIORSTWO INŻYNIERYJNE
"SANKO" S.C.
Janusz Witanowski, Wojciech Witkiewicz
ul. Szczecińska 70, tel./fax 42-61-66, 40-35-81
75-137 KOSZALIN
REGON 330318146
NIP 669-10-12-195

19.04.00. Blufn