


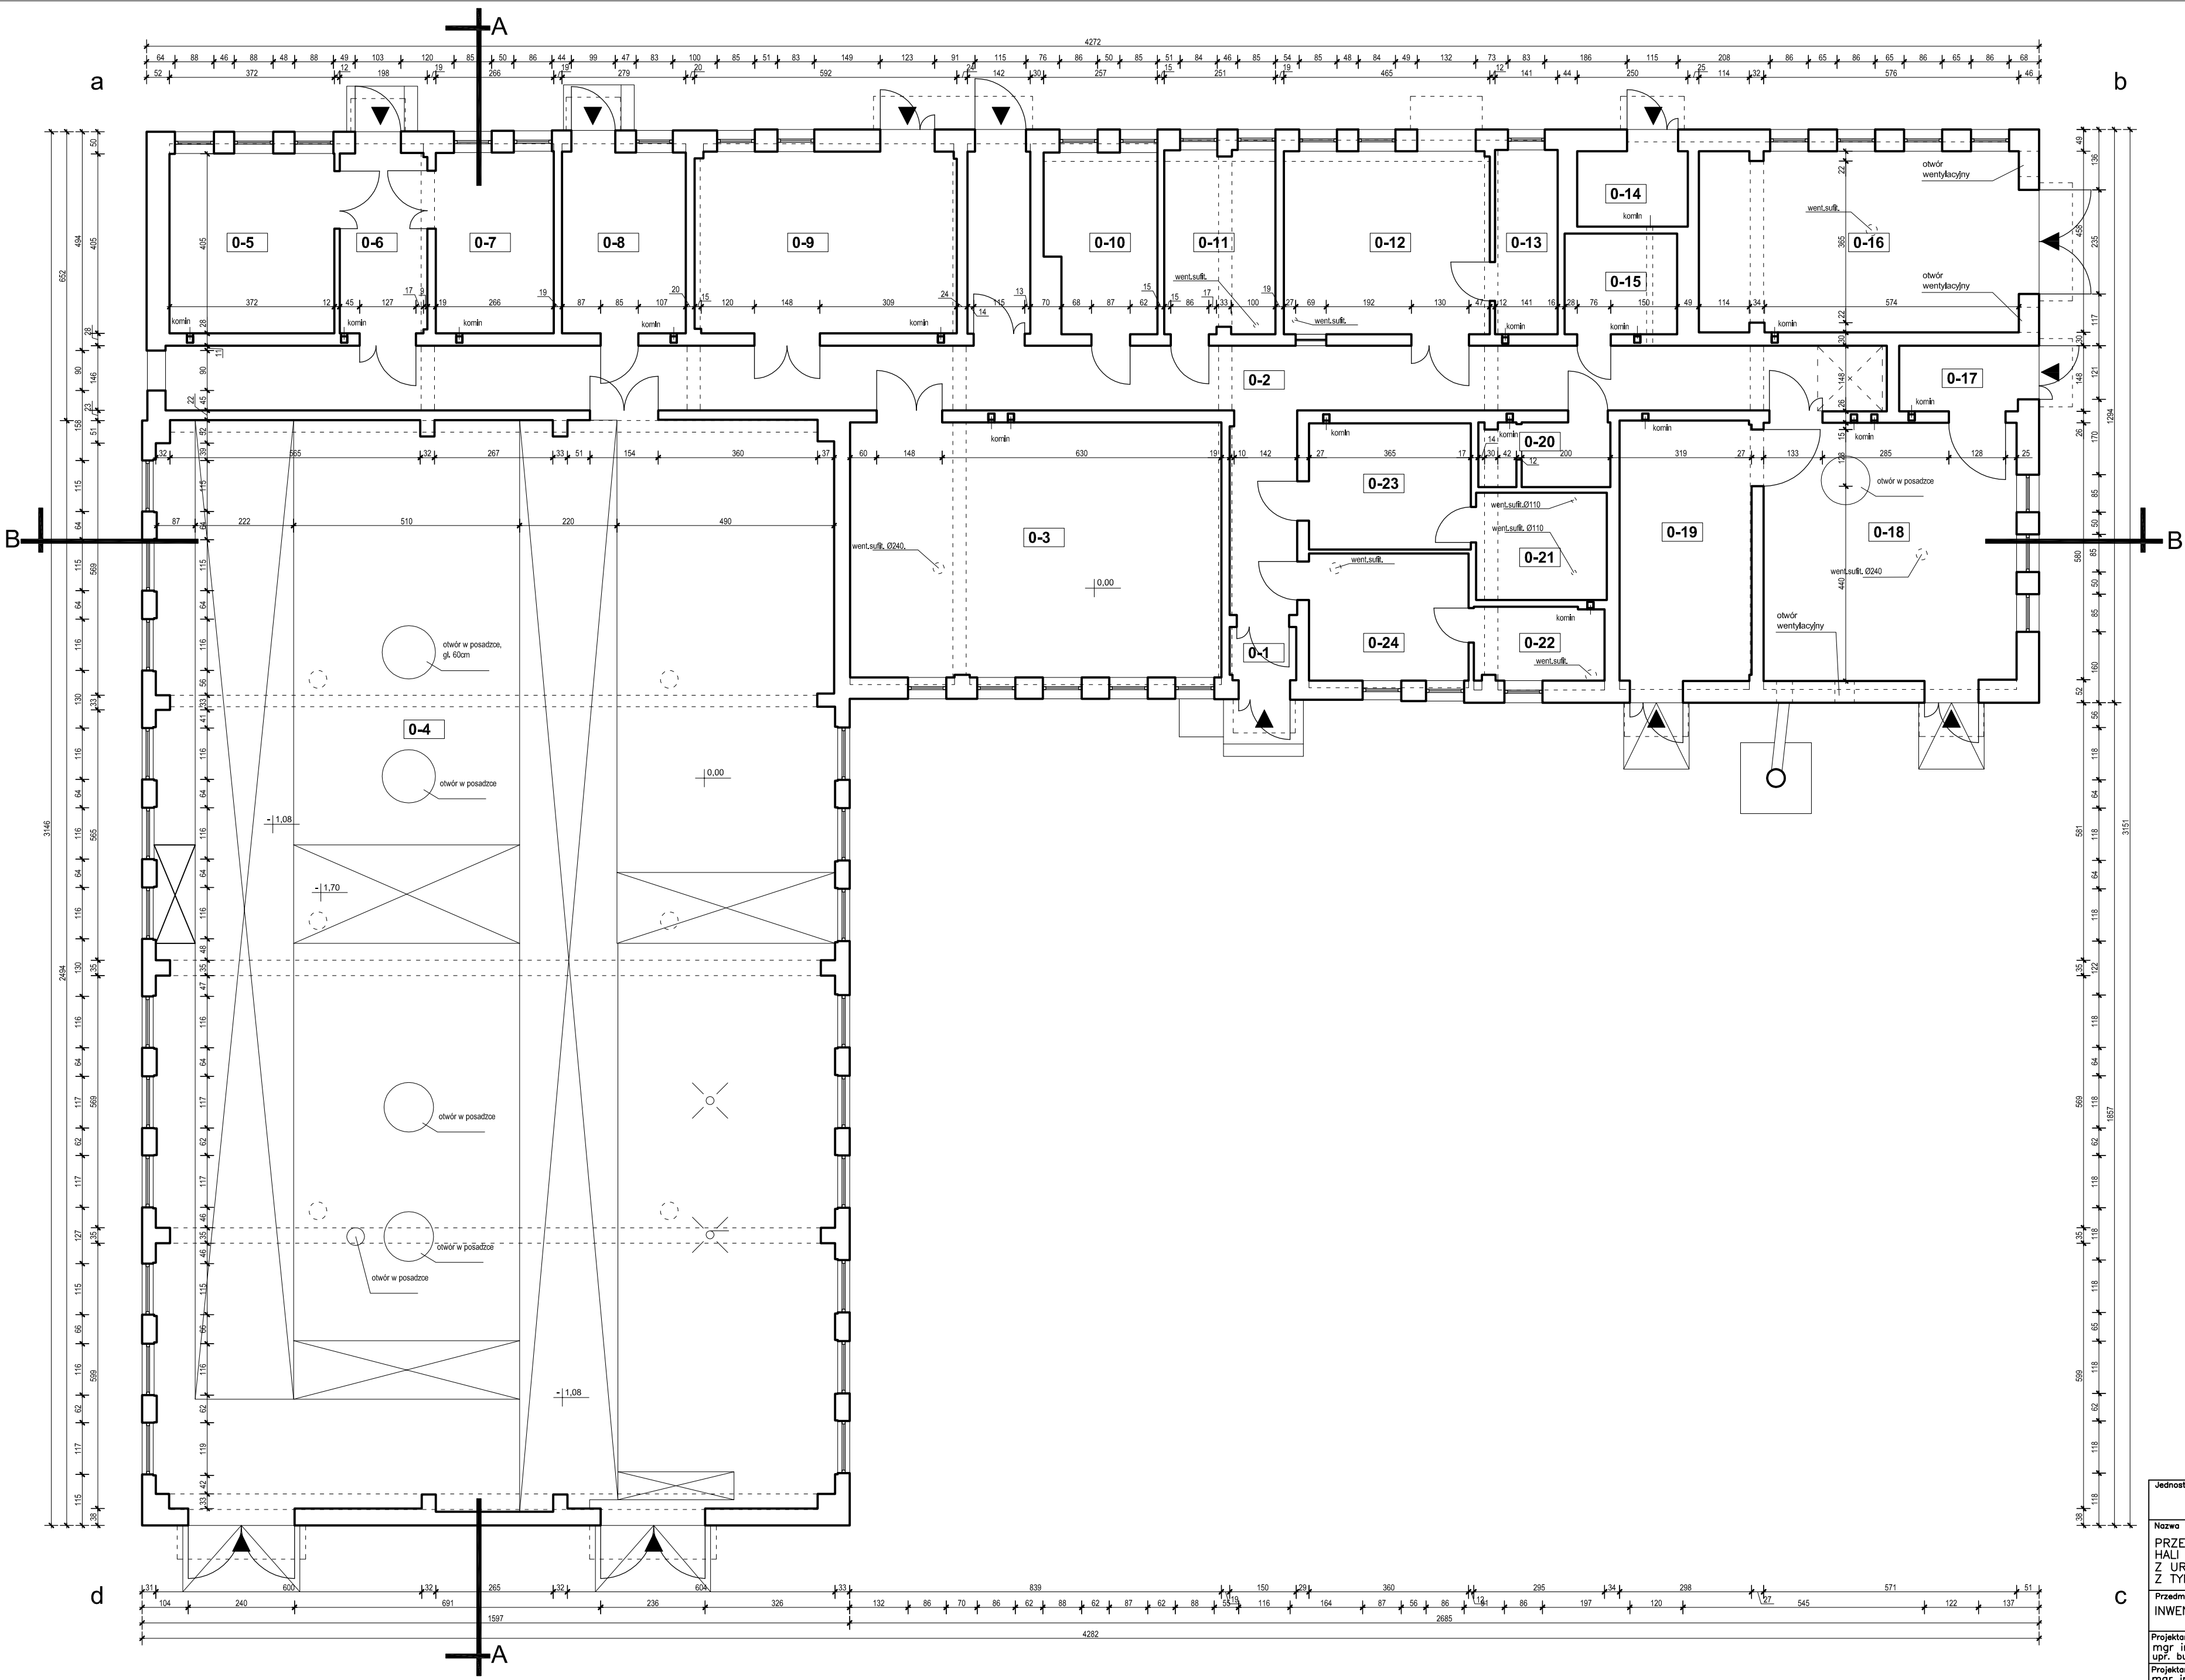

nr	pomieszczenie	pow. w m ²
0-1	wiatrołap	1,79
0-2	korytarz	69,98
0-3	pom. soc.	48,26
0-4	hala filtrów	377,41
0-5	magazyn	15,10
0-6	przedsionek	8,03
0-7	biuro	10,85
0-8	warsztat	11,38
0-9	sprężarkownia	24,21
0-10	rozdzielnia	9,83
0-11	dyspozytornia	10,32
0-12	archiwum	19,19
0-13	archiwum	5,86
0-14	pom. techniczne	4,25
0-15	kotłownia	5,76
0-16	pom. agregatu	29,38
0-17	przedsionek	3,96
0-18	pom. tech.	33,28
0-19	pom. gosp.	17,49
0-20	wc	4,22
0-21	pom. higieniczno-san.	7,13
0-22	pom. gosp.	4,85
0-23	szatnia	10,40
0-24	pom.gosp.	10,33
	razem	743,26

Jednostka projektowa		PUH DT-INFO DARIUSZ KASZUBOWSKI ul.Wł. Reymonta 8 89-650 Czersk	
Nazwa obiektu budowlanego		Adres obiektu budowlanego	
PRZEBUDOWA I TERMOMODERNIZACJA HALI STACJI UZDATNIANIA WODY WRAZ Z URZĄDZENIAMI BUDOWLANYMI Z TYM ZWIĄZANYMI		ul. LEŚNA 11 89-650 89-650 CZERSK dz. nr.230/5, 231/5 222/7	
Przedmiot rysunku		Nr rysunku	Skala rysunku
INWENTARYZACJA-RZUT PARTERU		1	1:100
Projektant architektury: mgr inż. MIROSLAWA PILARSKA upr. bud. 472/68 spec. architektura		15.01 2016	
Projektant sporządzający architekturę: mgr inż.arch. PIOTR ADAMOWSKI upr. bud. PO/KK/227/2008 spec. architektura		15.01 2016	